


D1					22
D2					
11	B				
16					
21	22	23	24	25	

# KOCAELİ-ÇAYIROVA

## G22-b-19-a

ONAYLI PLAN

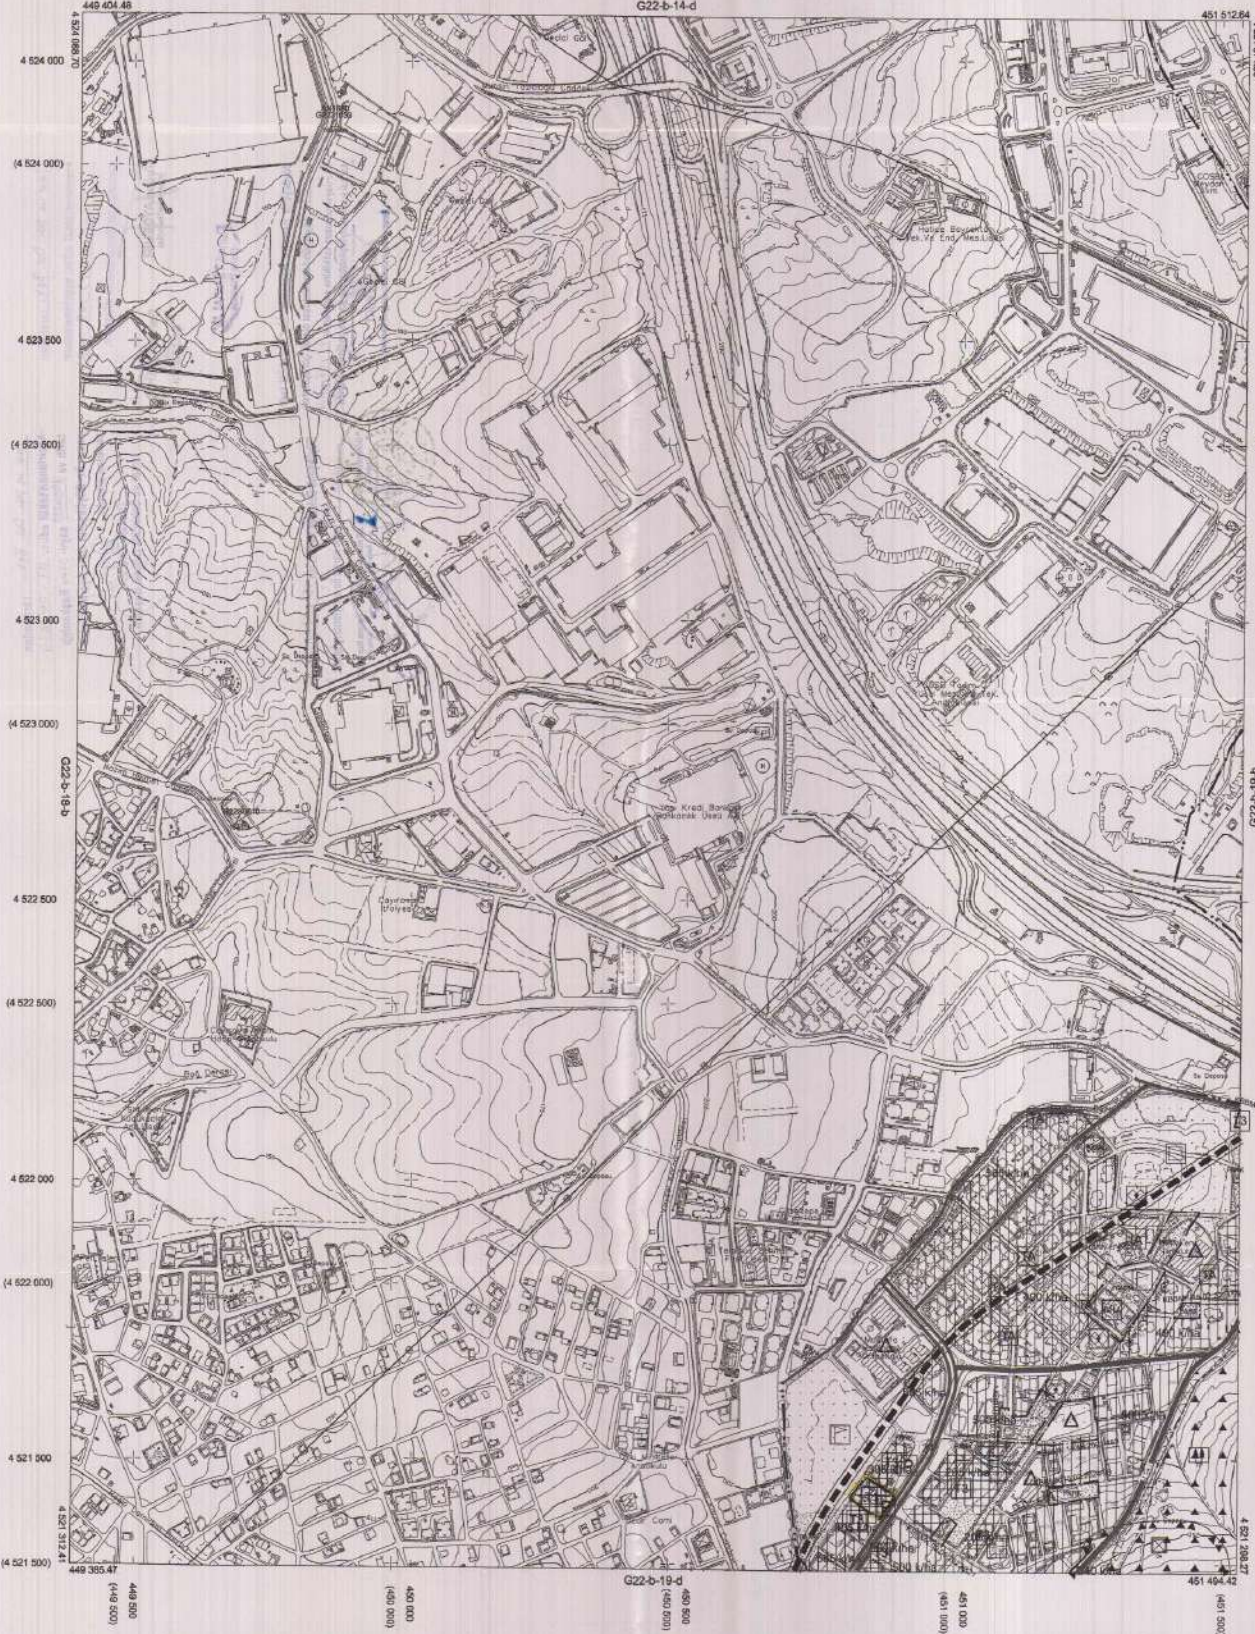

Kocaeli Büyükşehir Belediyesi  
tarafından Fotogrametrik yöntemle  
yapılan Kocaeli İne et 1/5000  
ölçekli sayısal Halihazır Harita 3104  
sayılı İmar Kanununun 7/a maddesine  
göre incelenmiş ve onaydır.

1803/2019



KOCAELİ-ÇAYIROVA

G22-b-19-a

1:5000

Koordinatlar ve paha bölünmesi en son güncellenmiş  
TUTGA'ya bağlı 2005.0 epochunda, GRS80 elipsoid ve  
Transversal Mercator (TM) tedüğümlünde düzenlenmiştir.

Haziran 2018 tarihinde çekilen renkli hava fotoğraflarından  
çerçilmiştir.Yapılar soğuk çizgilerle gösterilmiştir.

Yüklenici Firma : KUTLUBEY HARİTA İNŞ.MÜH.SAN.TİC.A.Ş.

PROJE YÖNETİCİSİ

ALTAN ÇETİNKAYA  
Harita Mühendisi

KONTROL

DİLEK AYDIN

Harita Mühendisi

EŞREF AKIŞ

Harita Yönelim Mühendisi

PROJE YÖNETİCİSİ

HARİTA ŞUBHE MÜDÜRÜ V.  
BERKAN ÖZÜR

Harita Yönelim Mühendisi