


İL	KOCAELİ
İLÇE	BAŞİSKELE
MAHALLE	BAHÇECİK
PAFTA	G23C04D3D G23C04D4C
ADA	492 - 493

BAHÇECİK MAHALLESİ 492 VE 493 ADALAR PARSELASYON PLANI (ASKI HARİTASI)

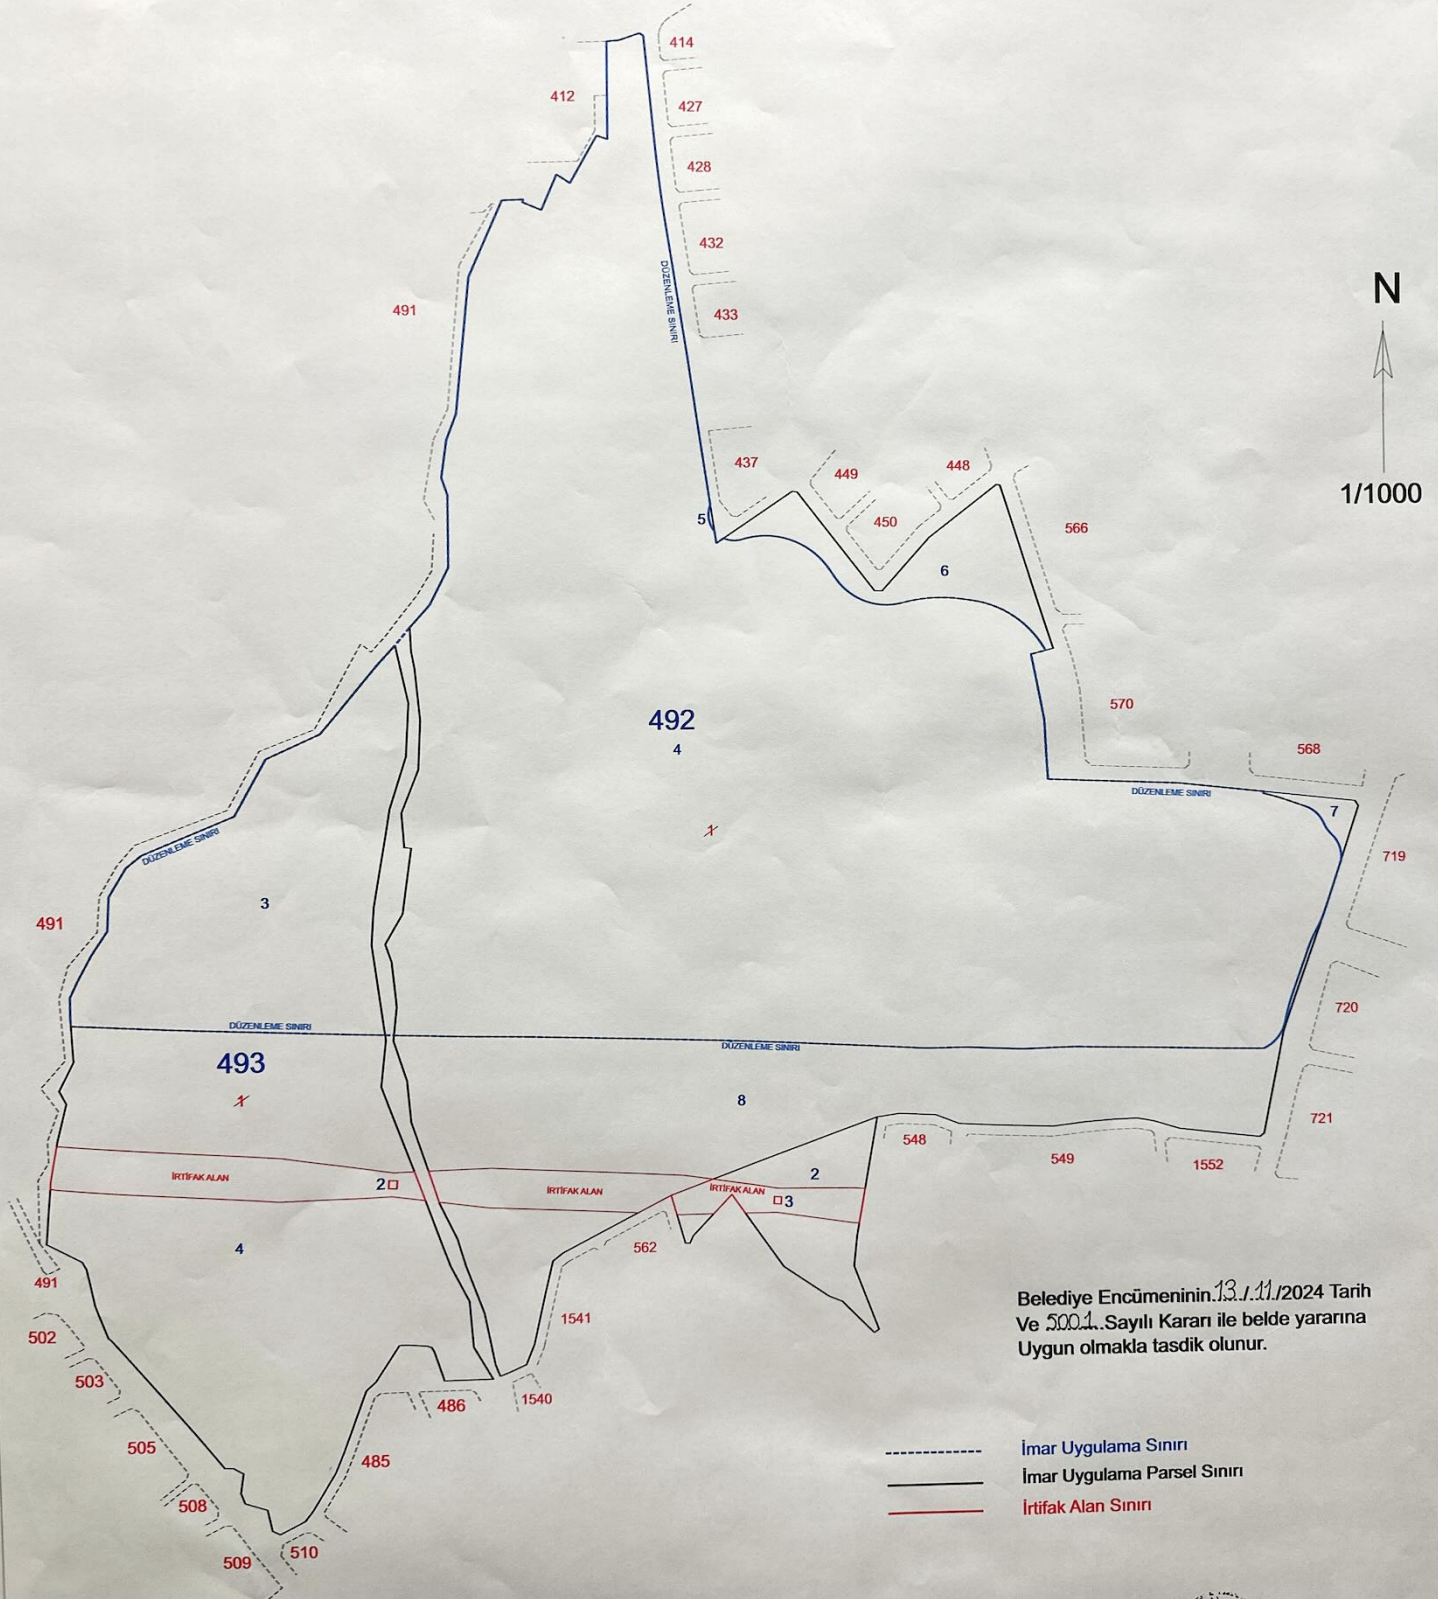

Belediye Encümeninin 13.1.11/2024 Tarih
Ve 500.1. Sayılı Kararı ile belde yararına
Uygun olmakla tasdik olunur.

- İmar Uygulama Sınırı
- İmar Uygulama Parsel Sınırı
- İrtifak Alan Sınırı

HAZIRLAYAN

Kürşat Sancaktutan
Harita Teknikeri

KONTROL EDEN

Mehmet Rifat BALTAÇI
Harita Mühendisi

UYGUNDUR

Emre ÖZKAR
Uygulama Şube Müdürü

ONAY

Ali Serkan Simavlı
Kentsel Dönüşüm Dairesi Başkanı