



RICA

ESKİHİSAR

BELEDİYEMİZ 10.10.2024 TARİH VE 523 SAYILI MECLİS KARARI İLE DÜZENLENEN
GEBZE PLANLAMA BÖLGESİ 1/25000 ÖLÇEKLİ NAZIM İMAR PLANI DEĞİŞİKLİĞİ

BELEDİYEMİZ 10.10.2024 TARİH VE 523 SAYILI MECLİS KARARI İLE DÜZENLENEN
GÖLCÜK İLÇESİ 1/25000 ÖLÇEKLİ NAZIM İMAR PLANI DEĞİŞİKLİĞİ

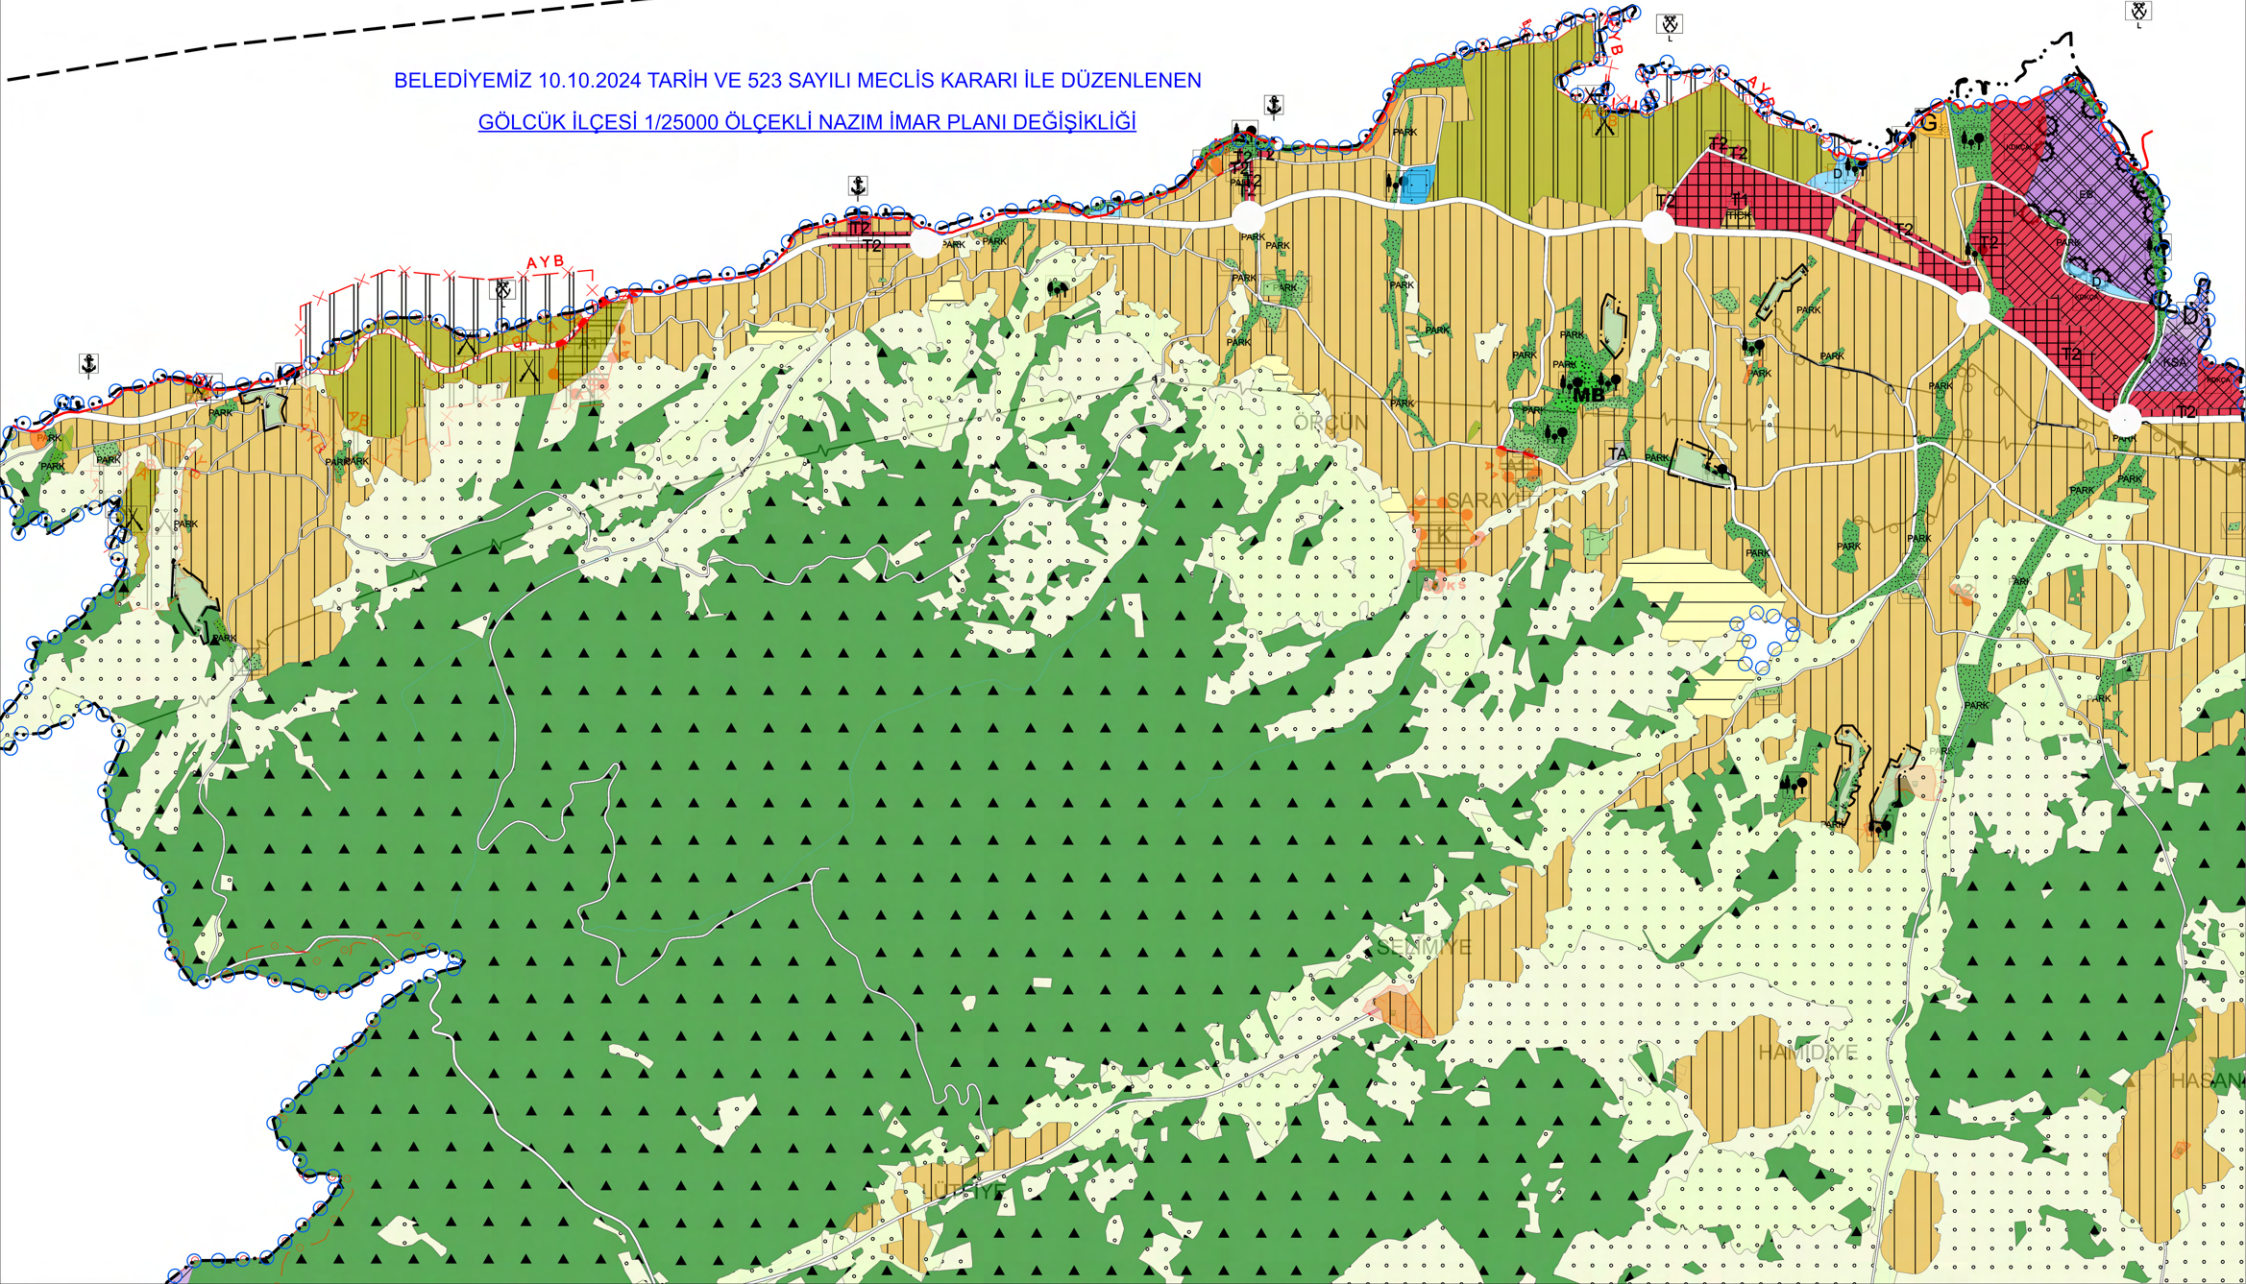

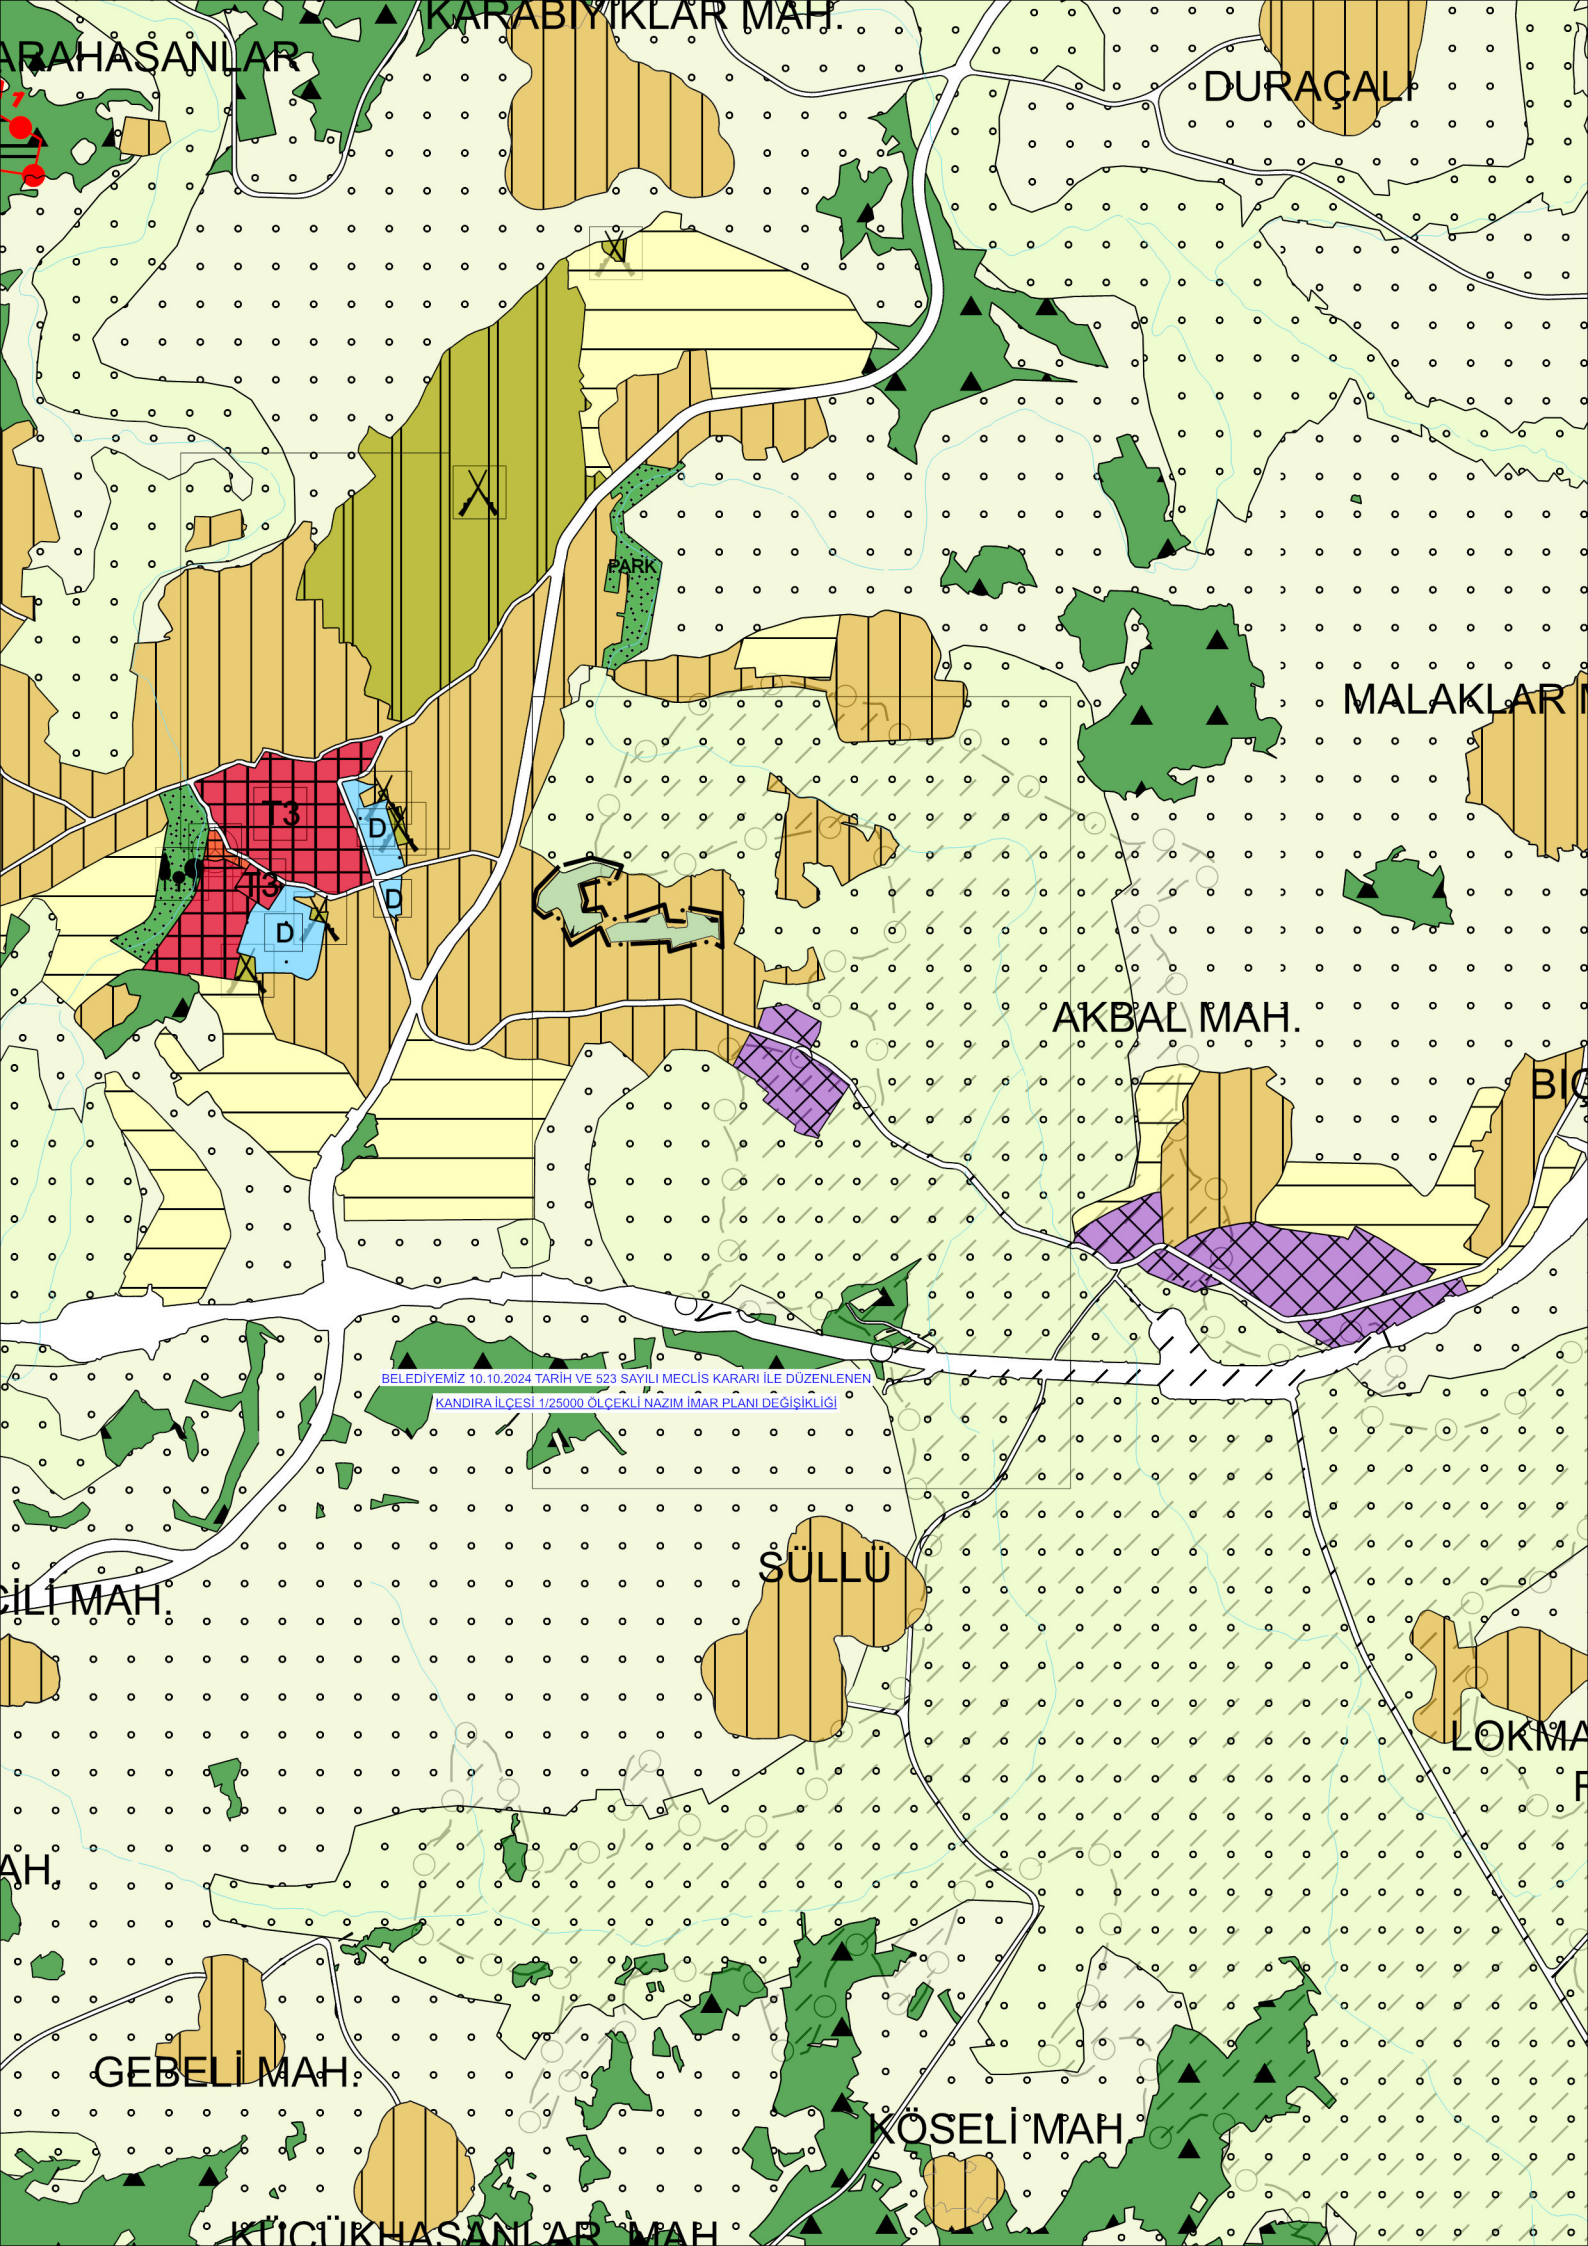

KARAHASANLAR

KARABIYIKLAR MAH.

DURACALI

MALAKLAR MAH.

AKBAL MAH.

SÜLLÜ

LOKMA

İL MAH.

GEBELİ MAH.

KÖSELİ MAH.

KÜÇÜKHASANLAR MAH.

BELEDİYEMİZ 10.10.2024 TARİH VE 523 SAYILI MECLİS KARARI İLE DÜZENLENEN
KANDIRA İLÇESİ 1/25000 ÖLÇEKLİ NAZIM İMAR PLANI DEĞİŞİKLİĞİ

T3


D

D


PARK

BELEDİYEMİZ 10.10.2024 TARİH VE 523 SAYILI MECLİS KARARI İLE DÜZENLENEN


KARAMÜRSEL İLÇESİ 1/25000 ÖLÇEKLİ NAZIM İMAR PLANI DEĞİŞİKLİĞİ

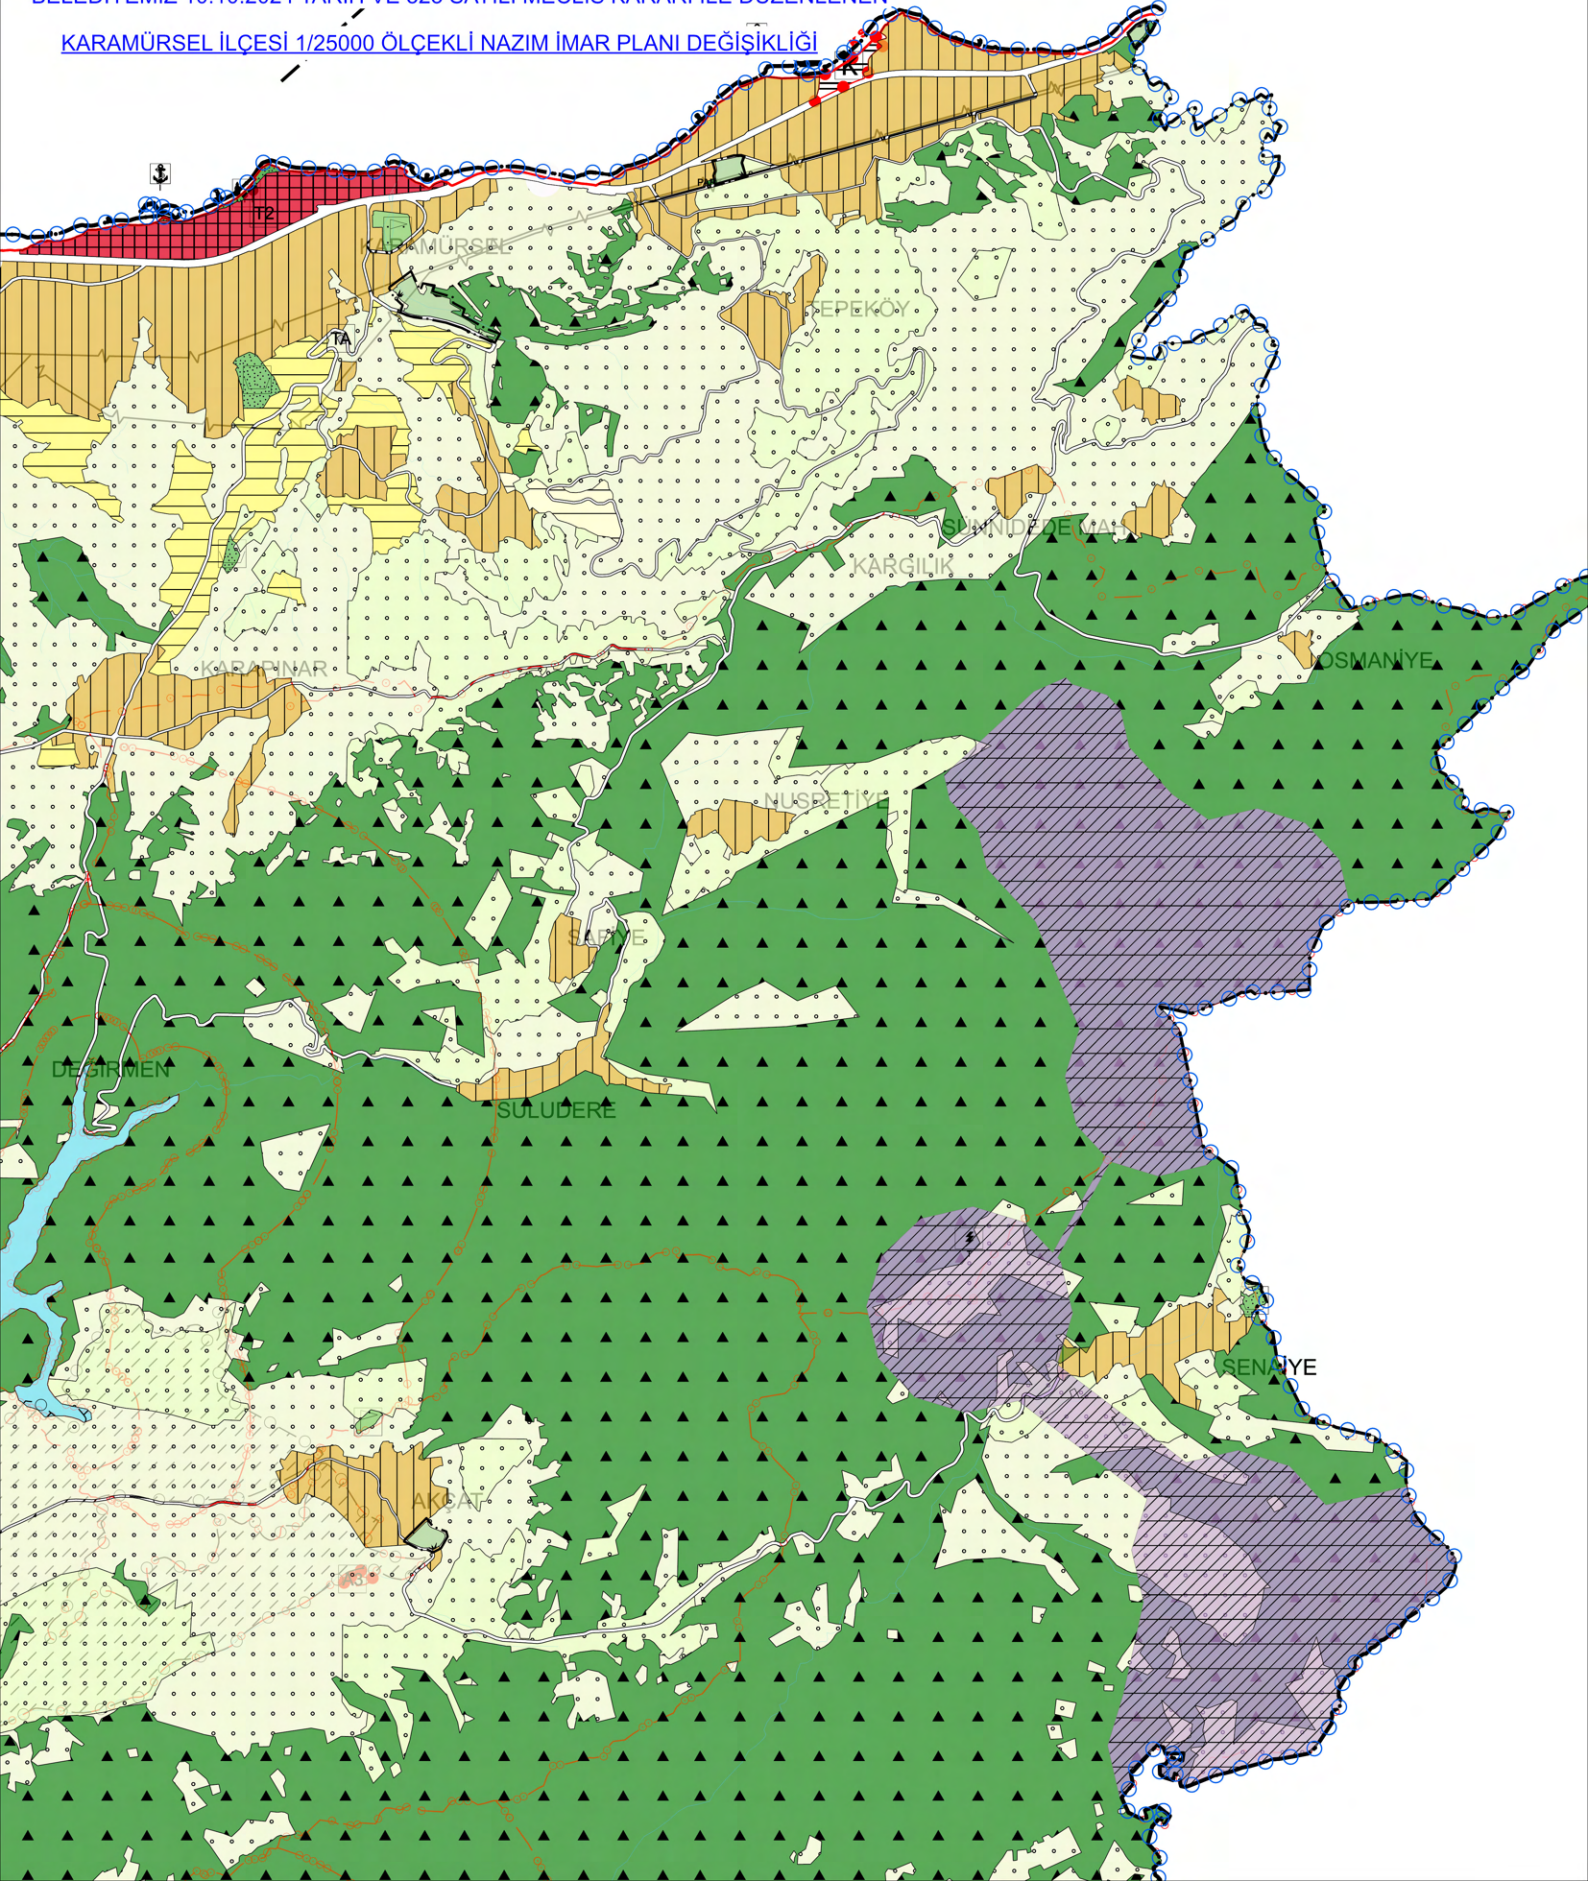


BELEDİYEMİZ 10.10.2024 TARİH VE 523 SAYILI MECLİS KARARI İLE DÜZENLENEN
MERKEZ PLANLAMA BÖLGESİ 1/25000 ÖLÇEKLİ NAZIM İMAR PLANI DEĞİŞİKLİĞİ
(KÖRFEZ- DERİNCE-İZMİT-BAŞİSKELE-KARTEPE İLÇELERİ)

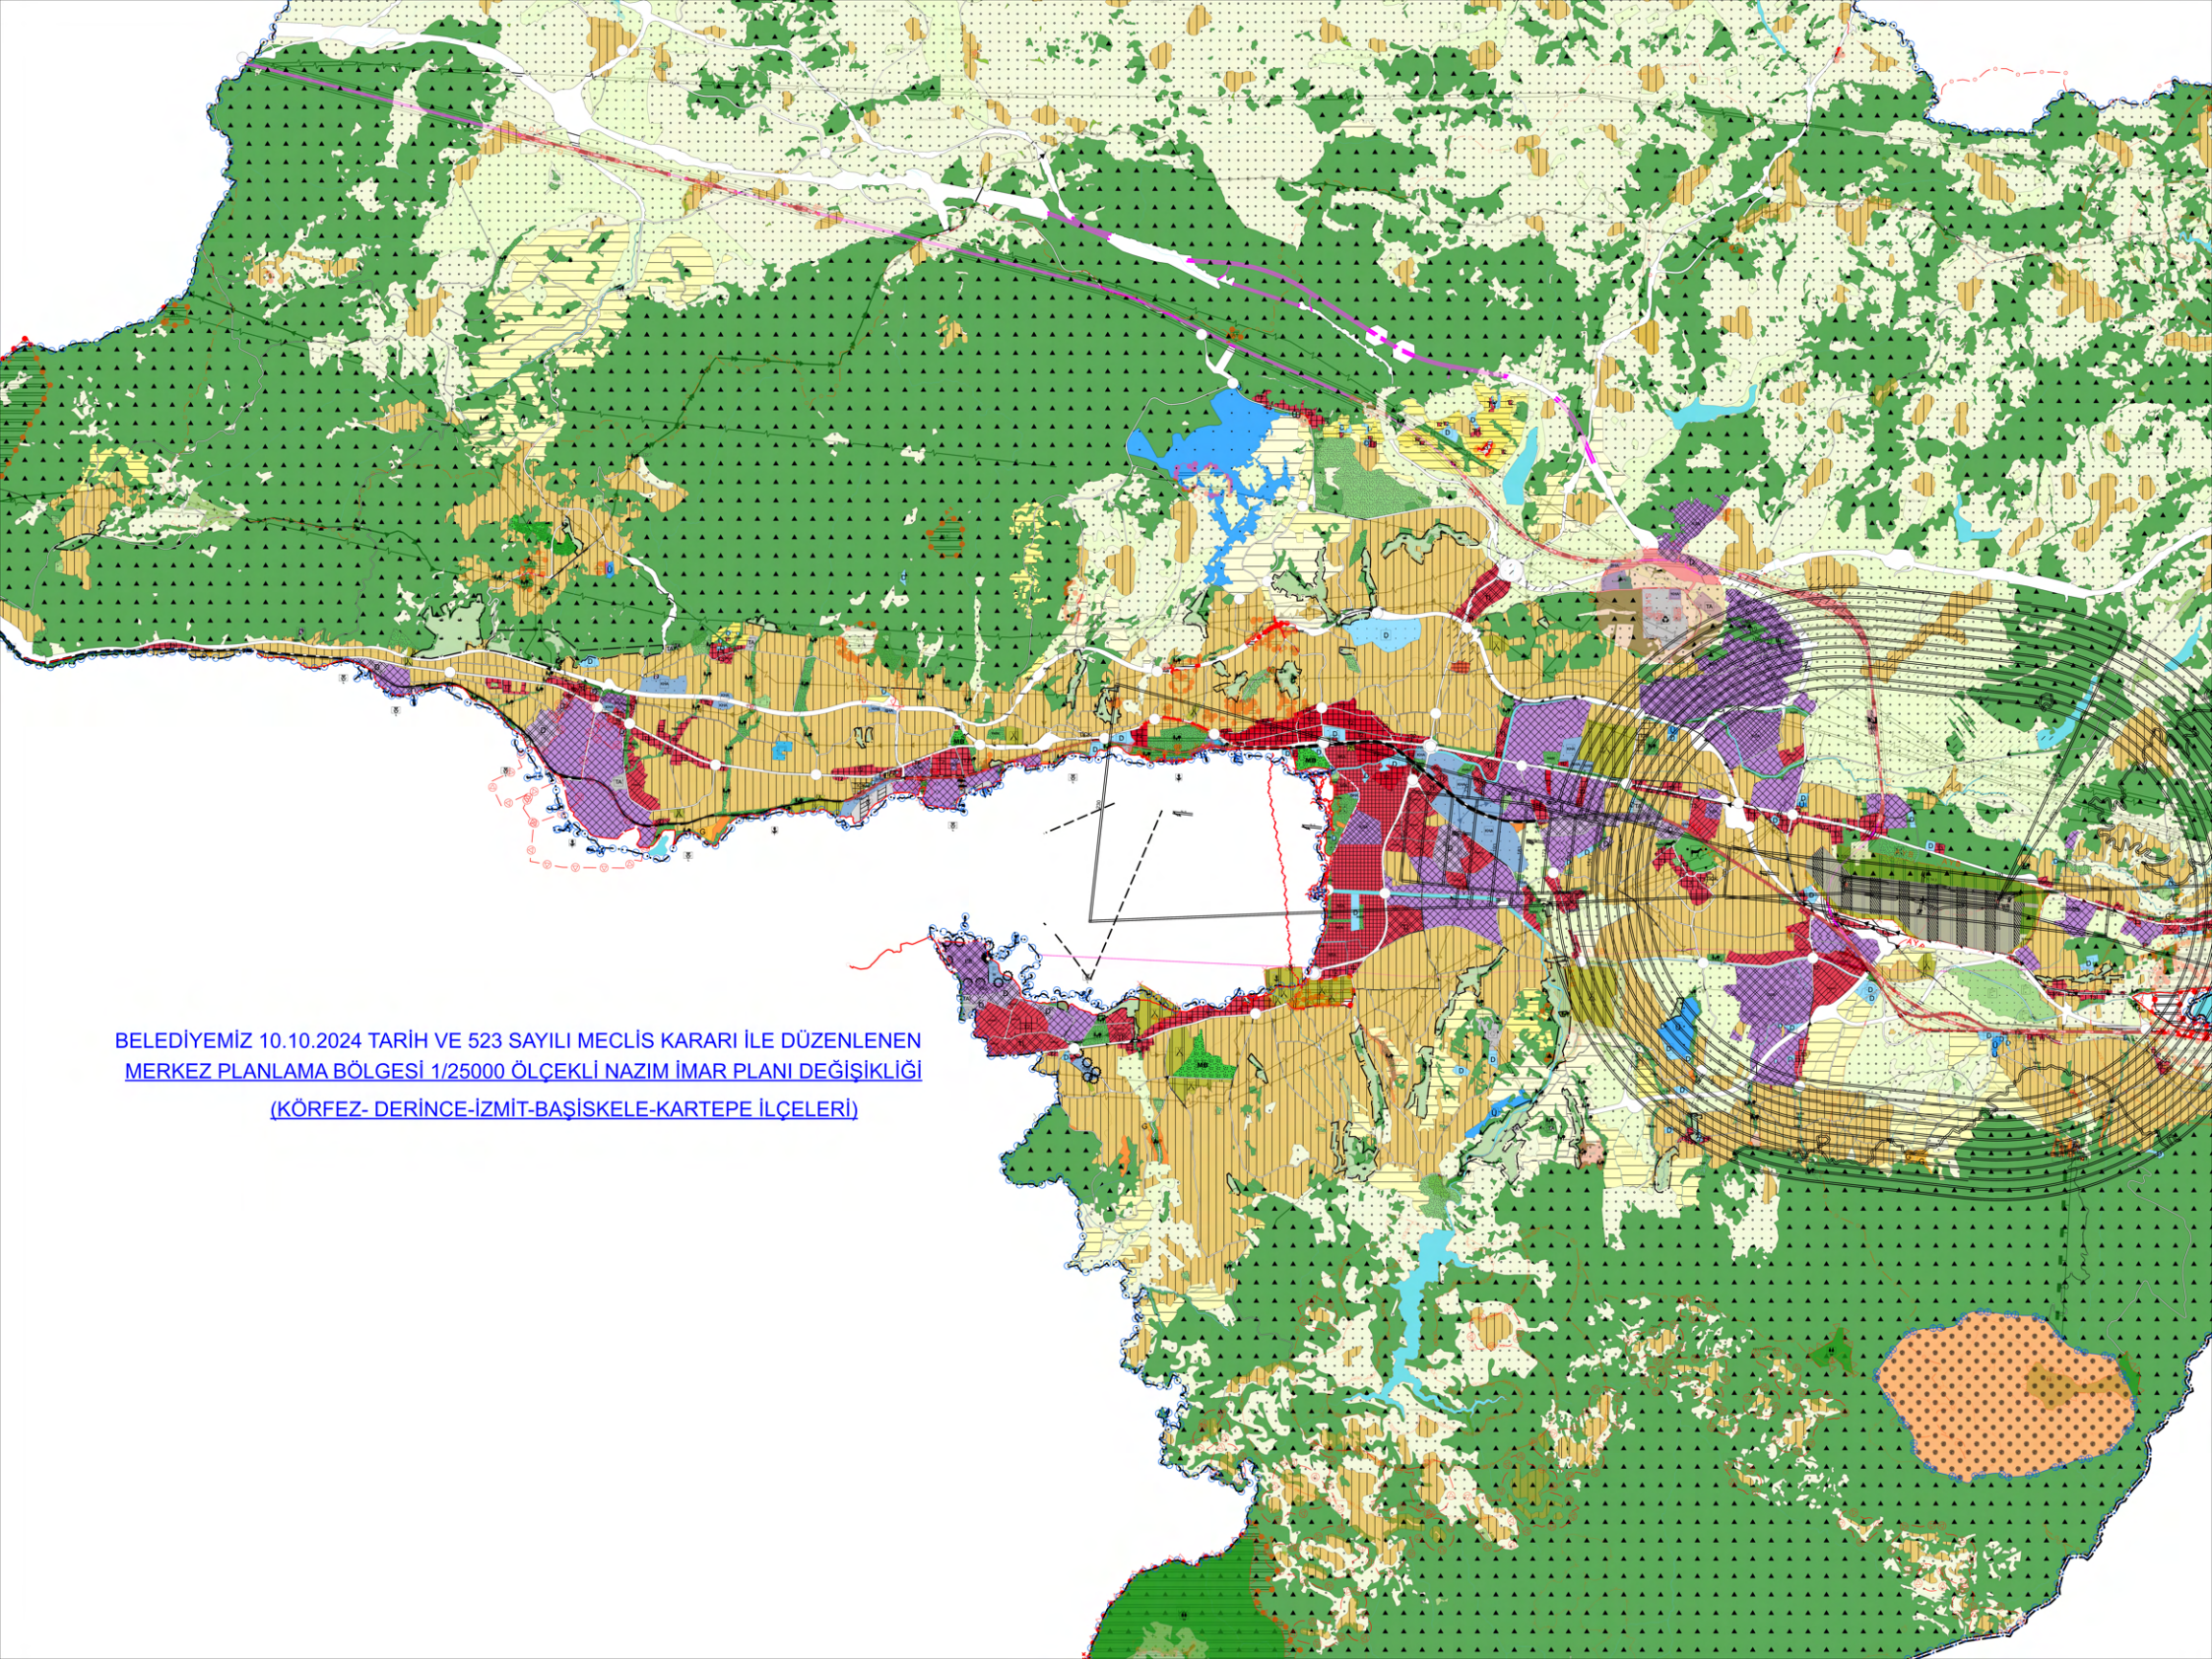


BELEDİYEMİZ 10.10.2024 TARİH VE 523 SAYILI MECLİS KARARI İLE DÜZENLENEN
BAŞISKELE İLÇESİ 1/5000 ÖLÇEKLİ NAZIM İMAR PLANI DEĞİŞİKLİĞİ

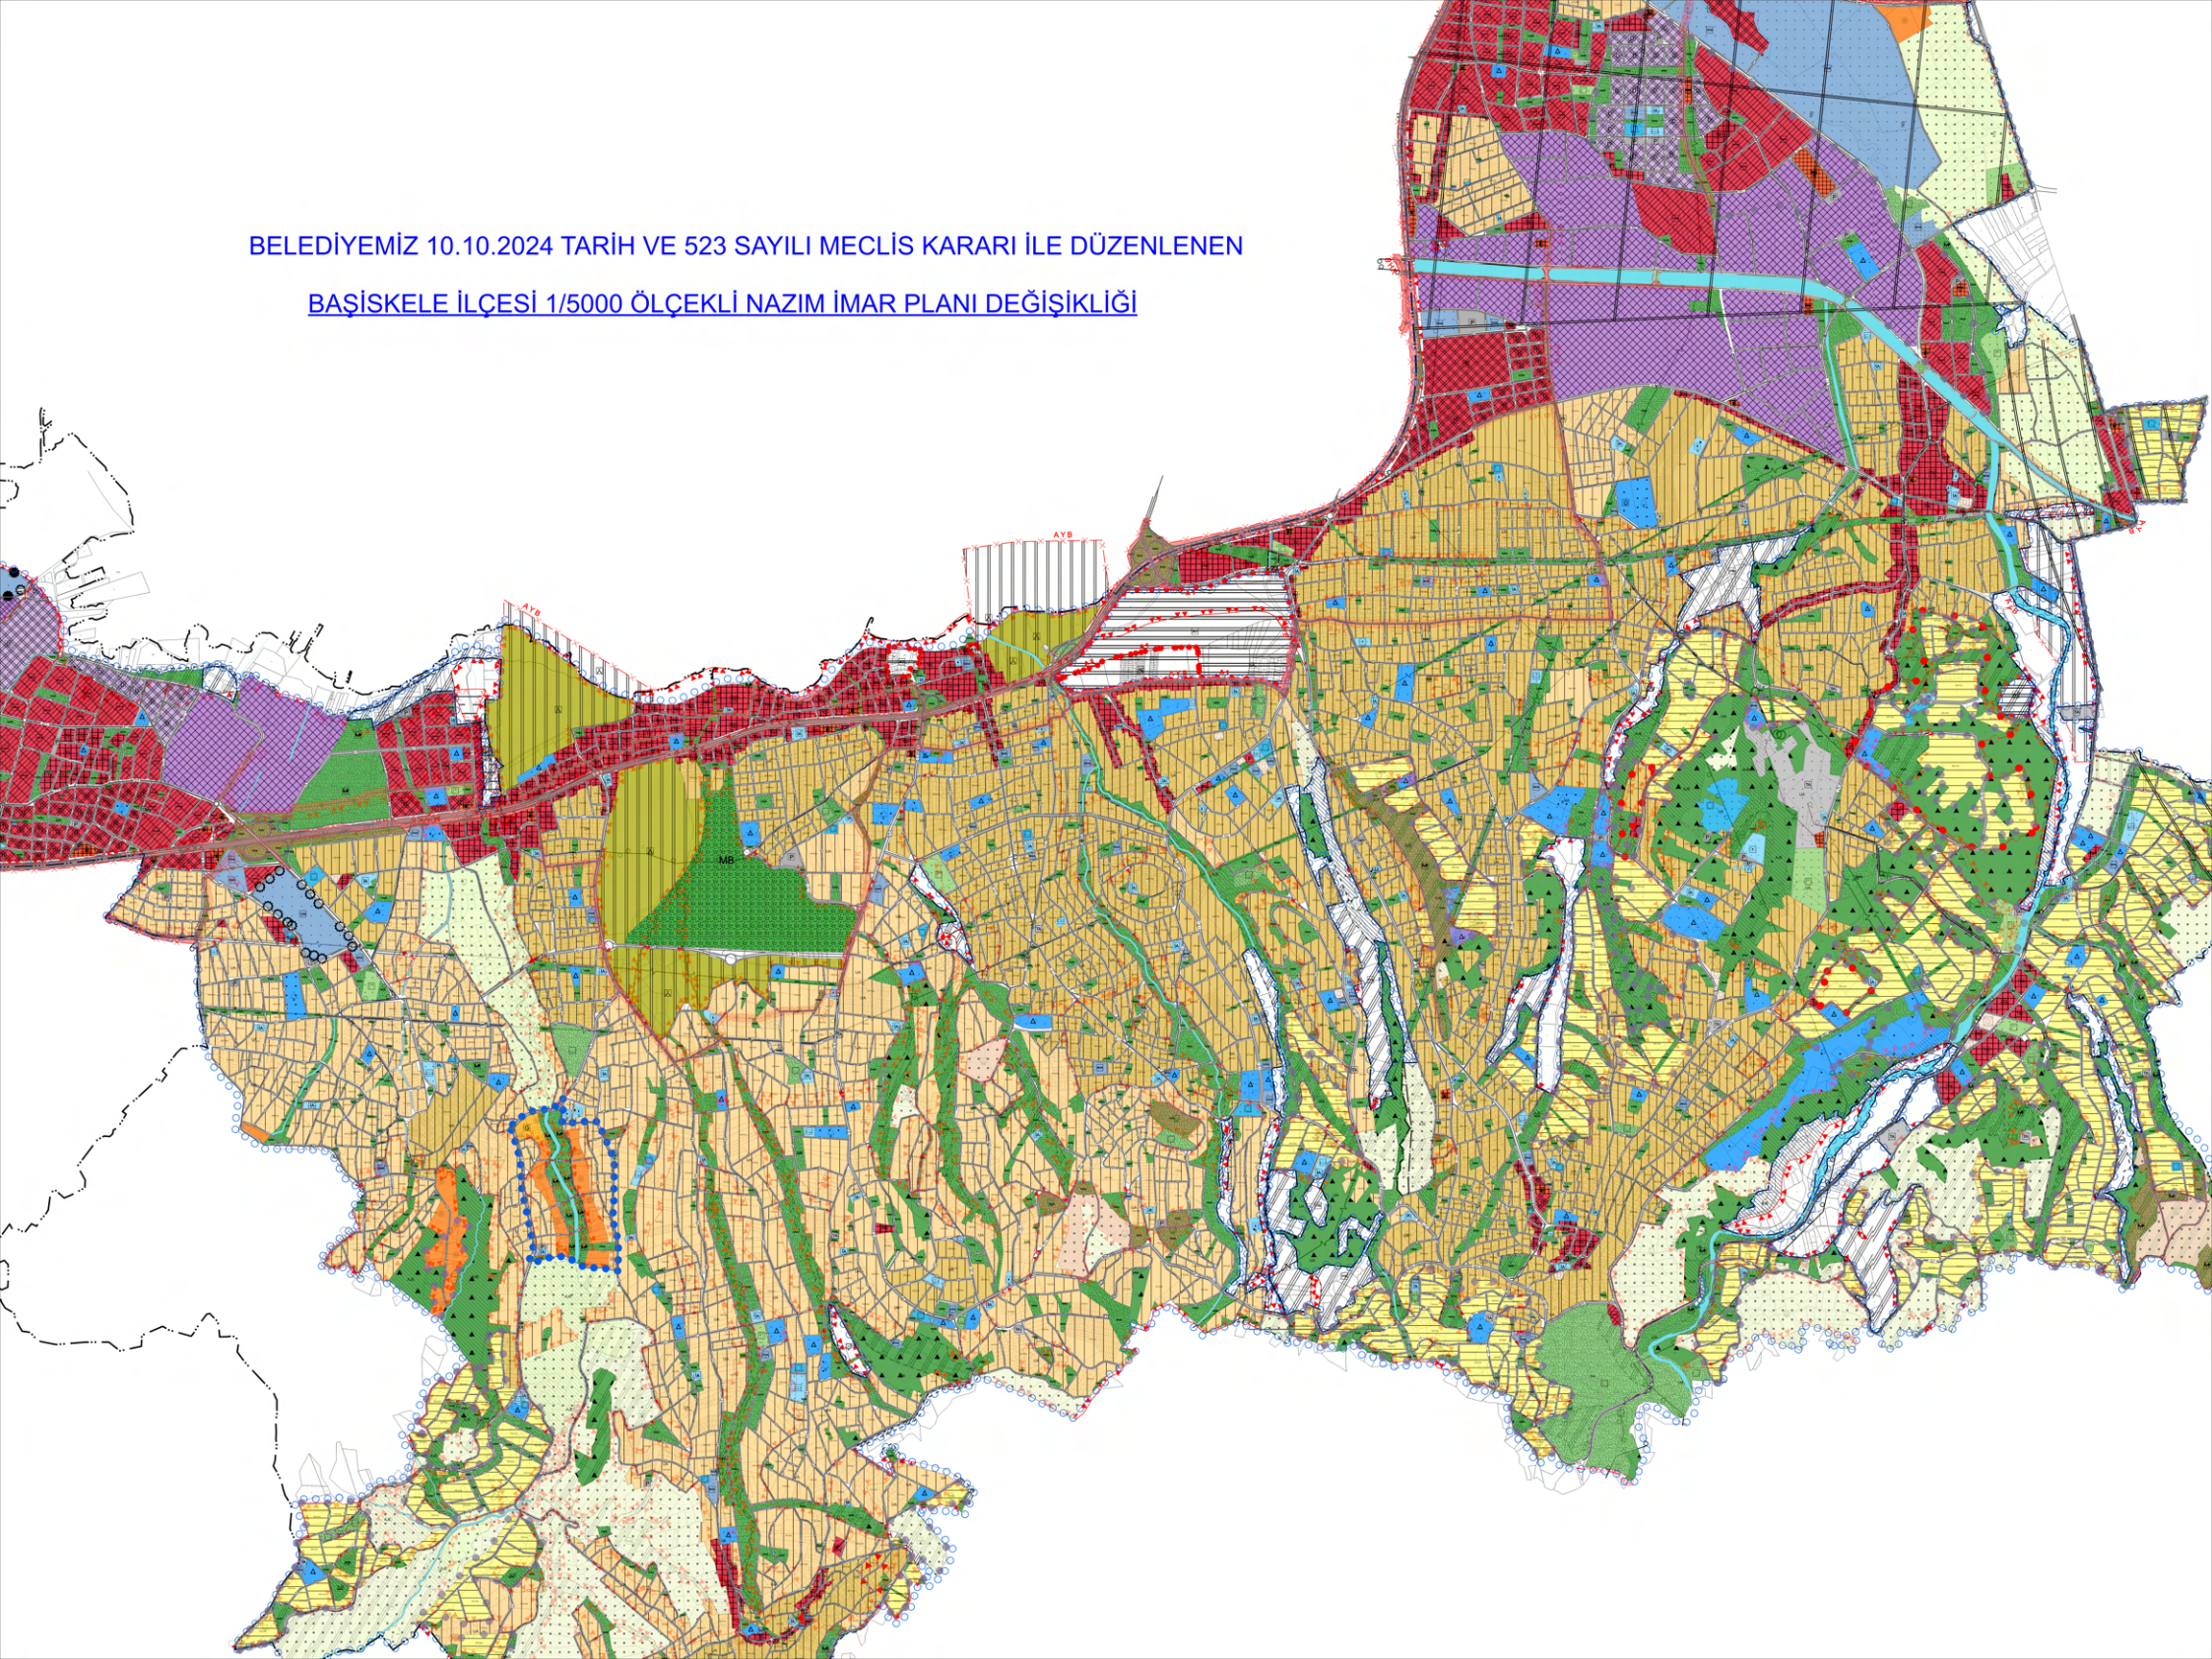


BELEDİYEMİZ 10.10.2024 TARİH VE 523 SAYILI MECLİS KARARI İLE DÜZENLENEN
DARICA İLÇESİ 1/5000 ÖLÇEKLİ NAZIM İMAR PLANI DEĞİŞİKLİĞİ

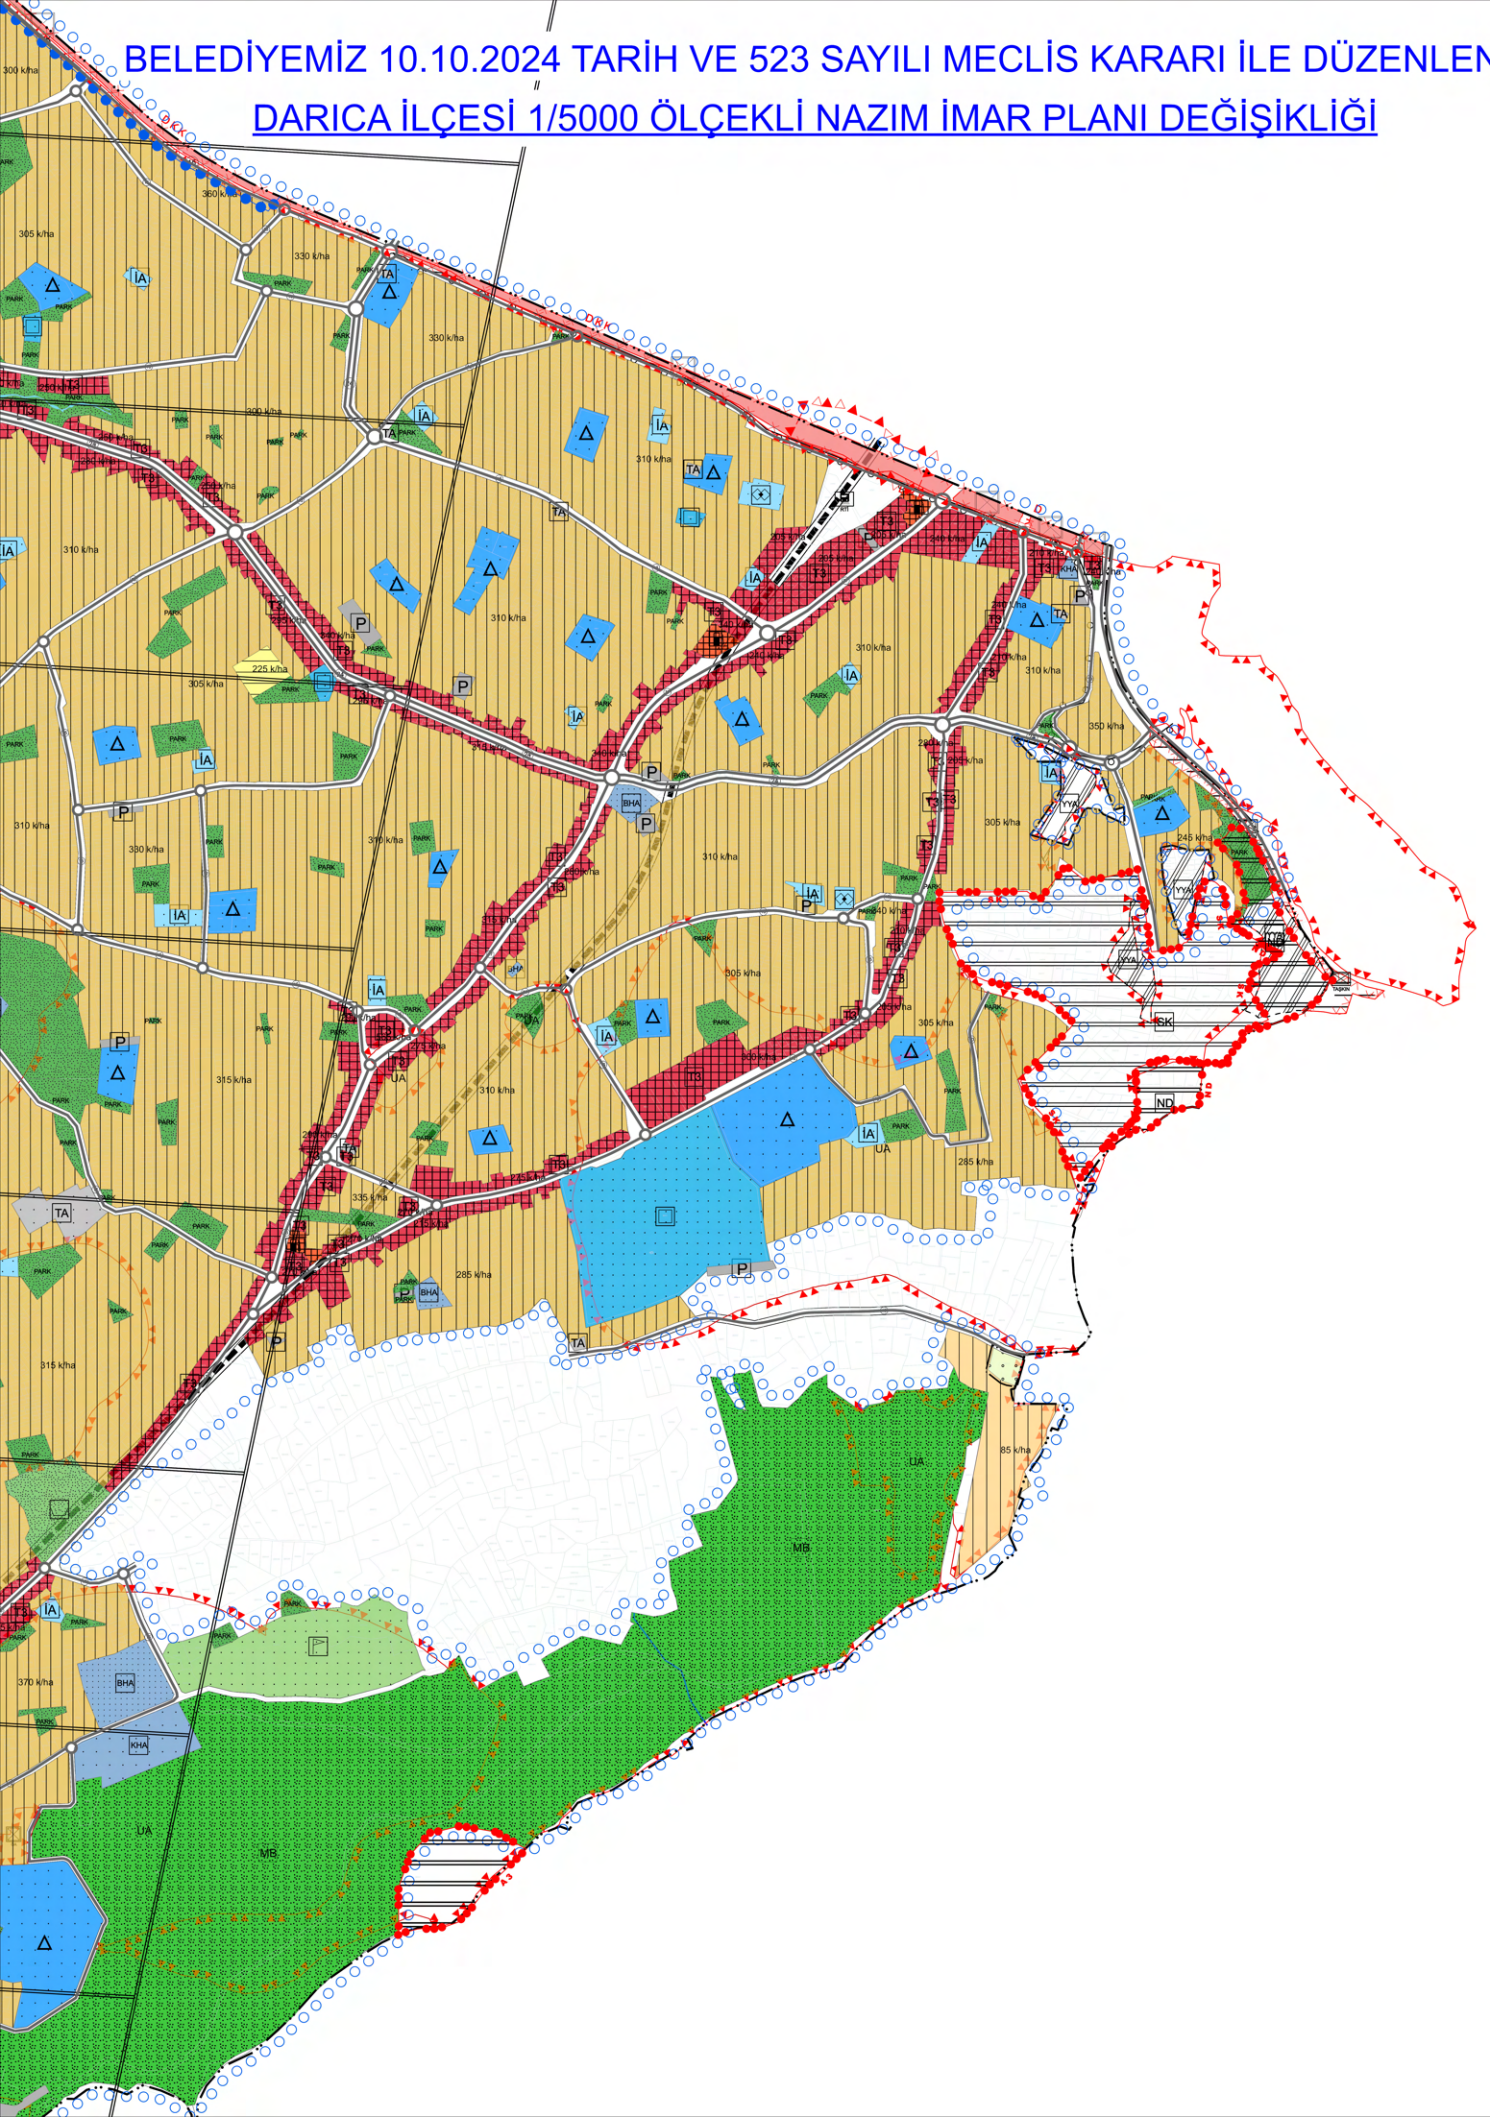


BELEDİYEMİZ 10.10.2024 TARİH VE 523 SAYILI MECLİS KARARI İLE DÜZENLENEN
DERİNCE İLÇESİ 1/5000 ÖLÇEKLİ NAZIM İMAR PLANI DEĞİŞİKLİĞİ

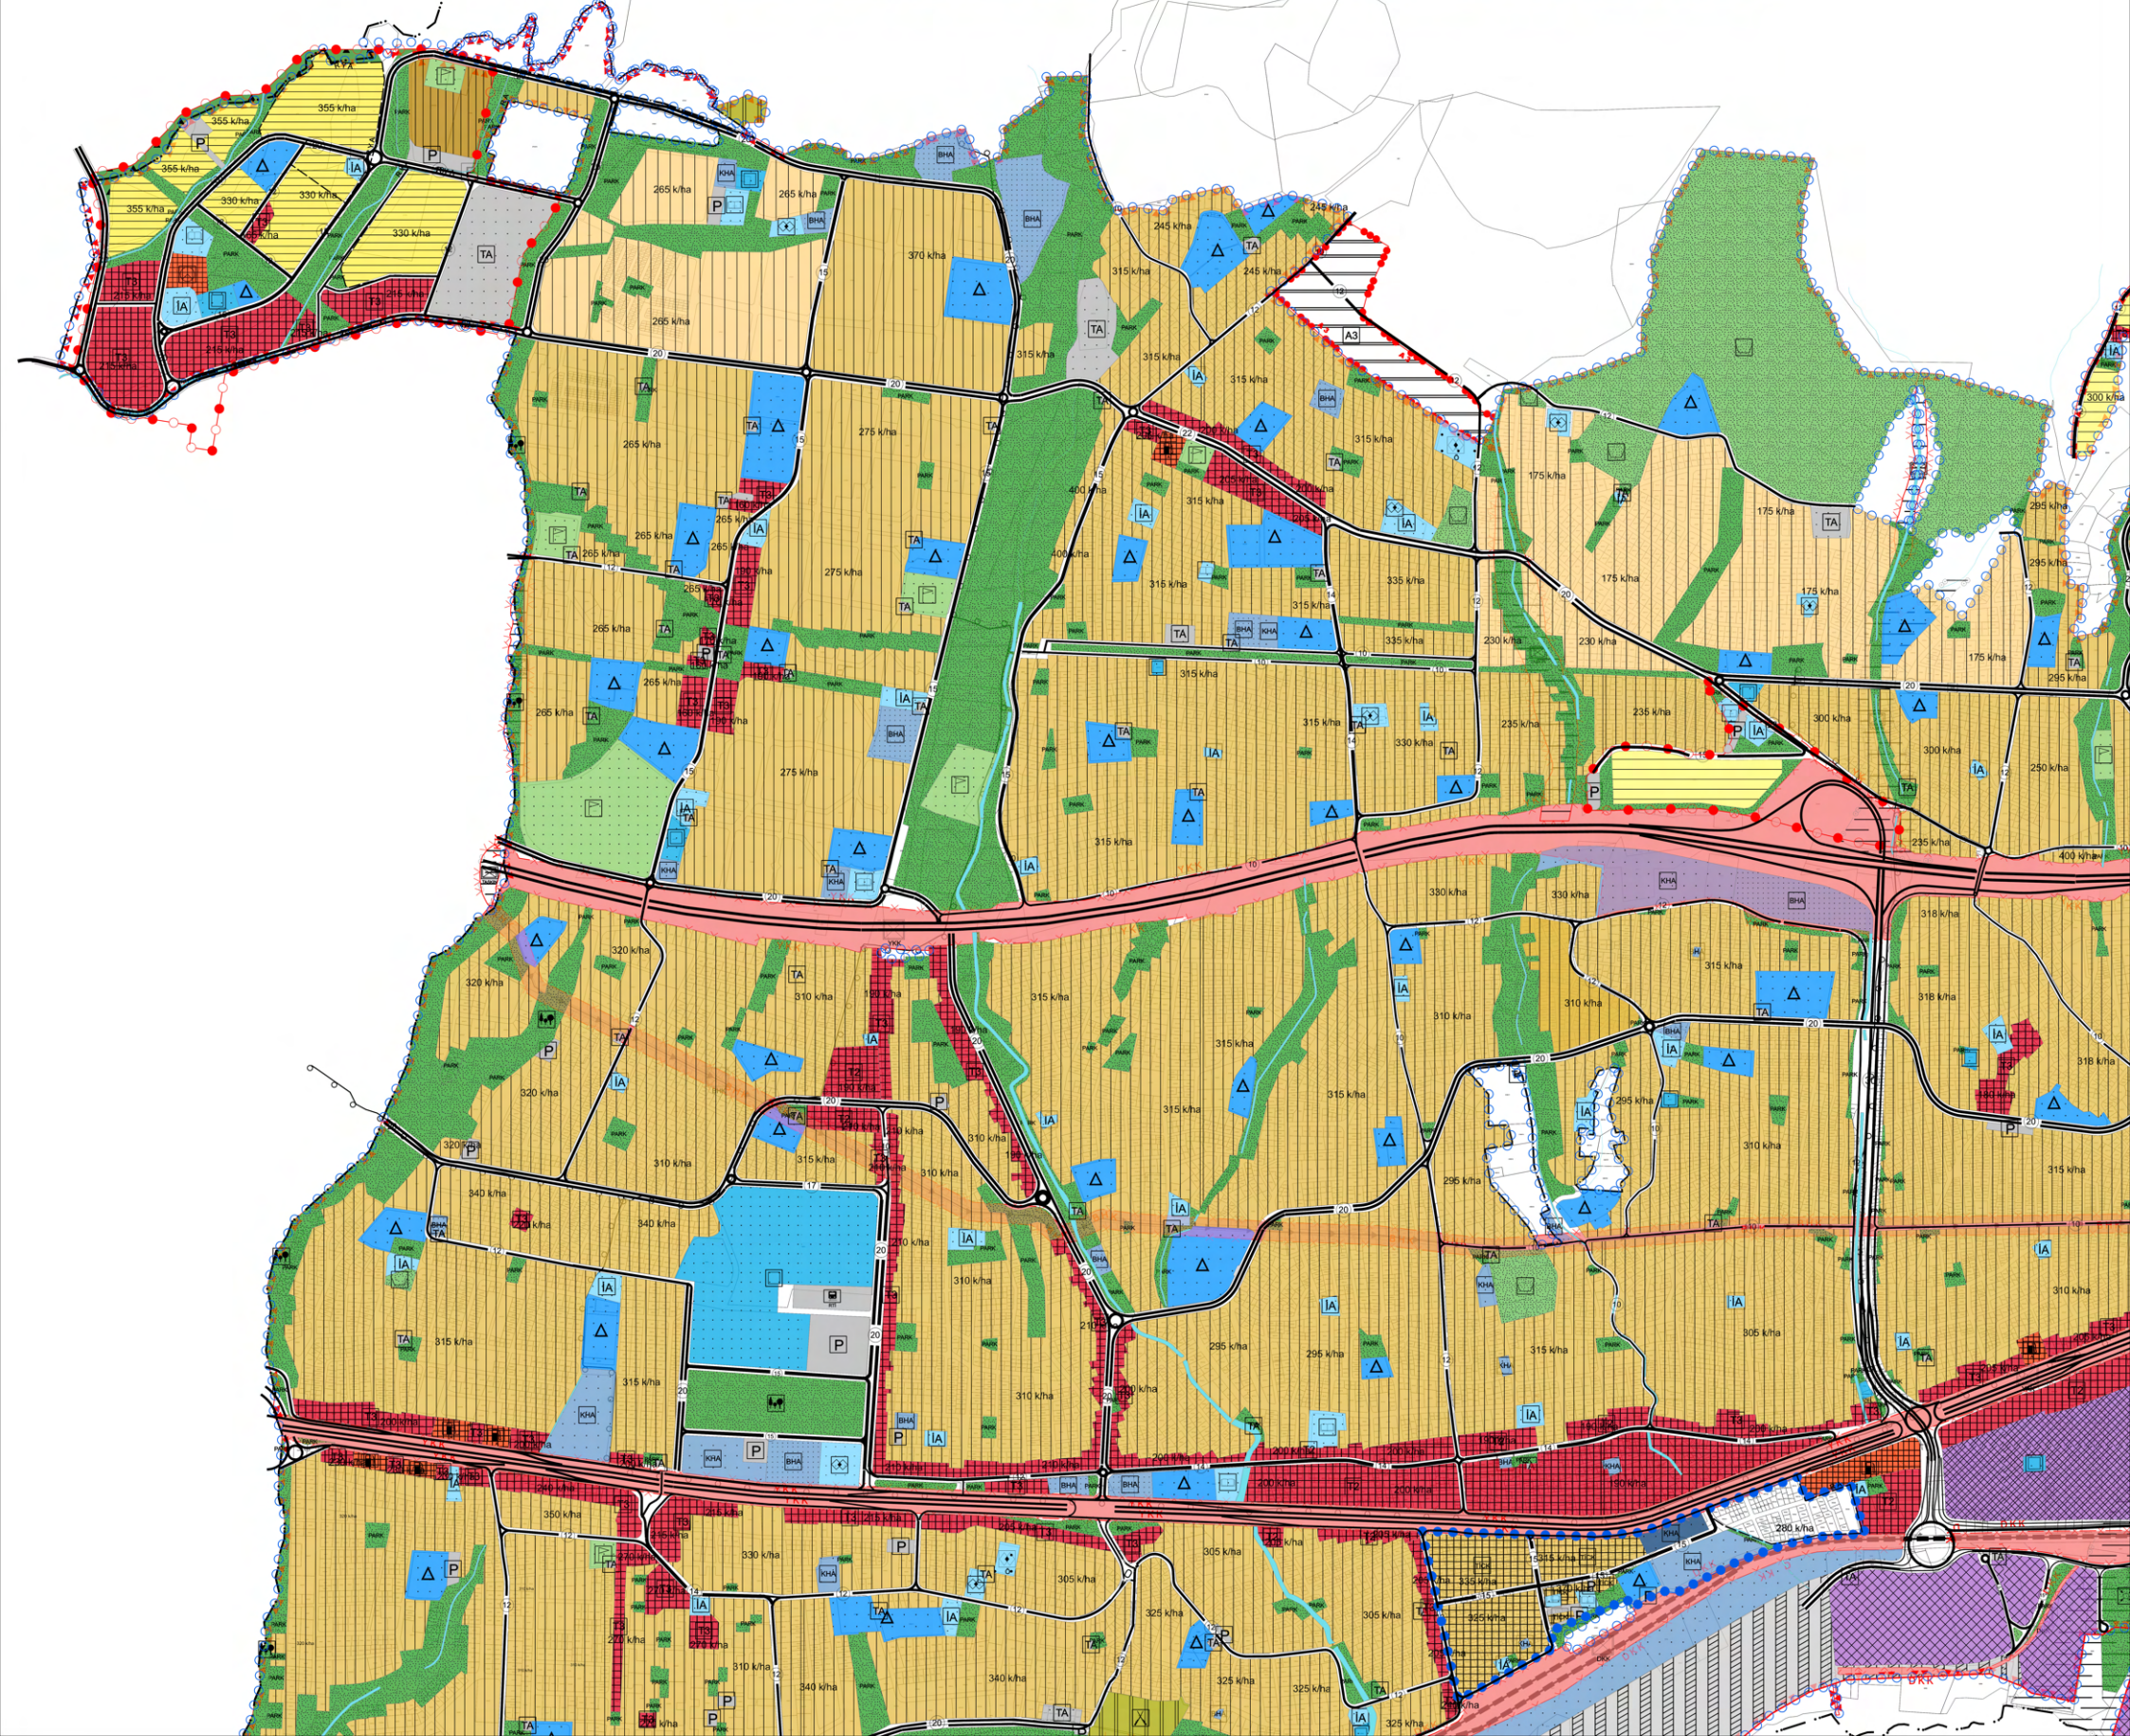


BELEDİYEMİZ 10.10.2024 TARİH VE 523 SAYILI MECLİS KARARI İLE DÜZENLENEN
GÖLCÜK İLÇESİ 1/5000 ÖLÇEKLİ NAZIM İMAR PLANI DEĞİŞİKLİĞİ

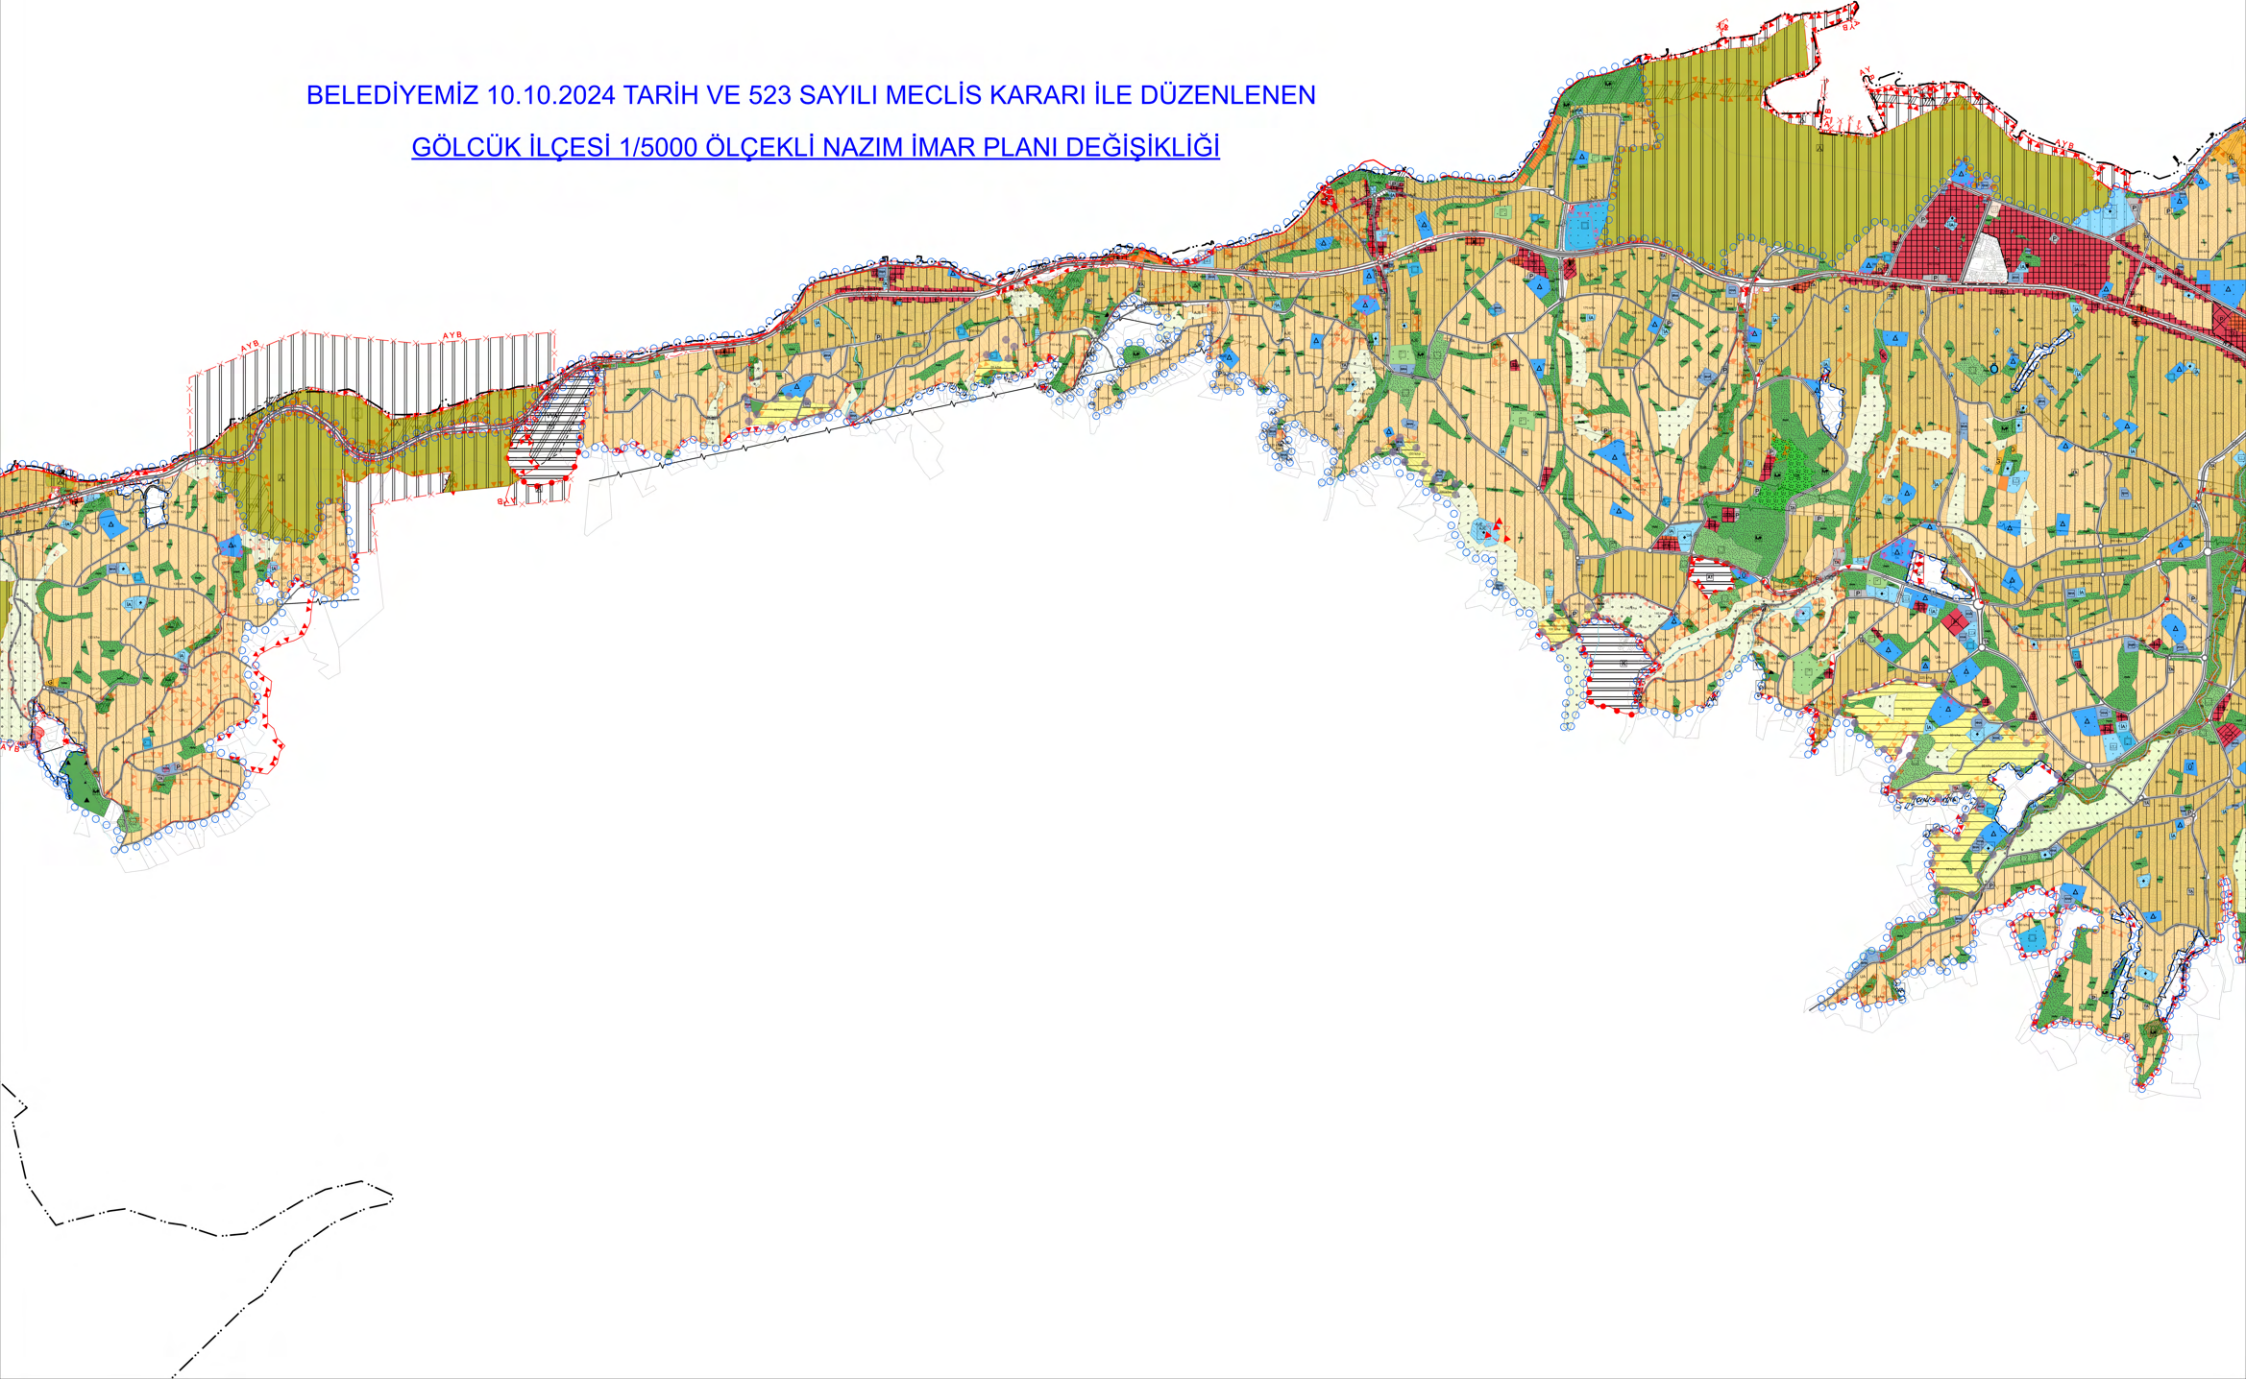

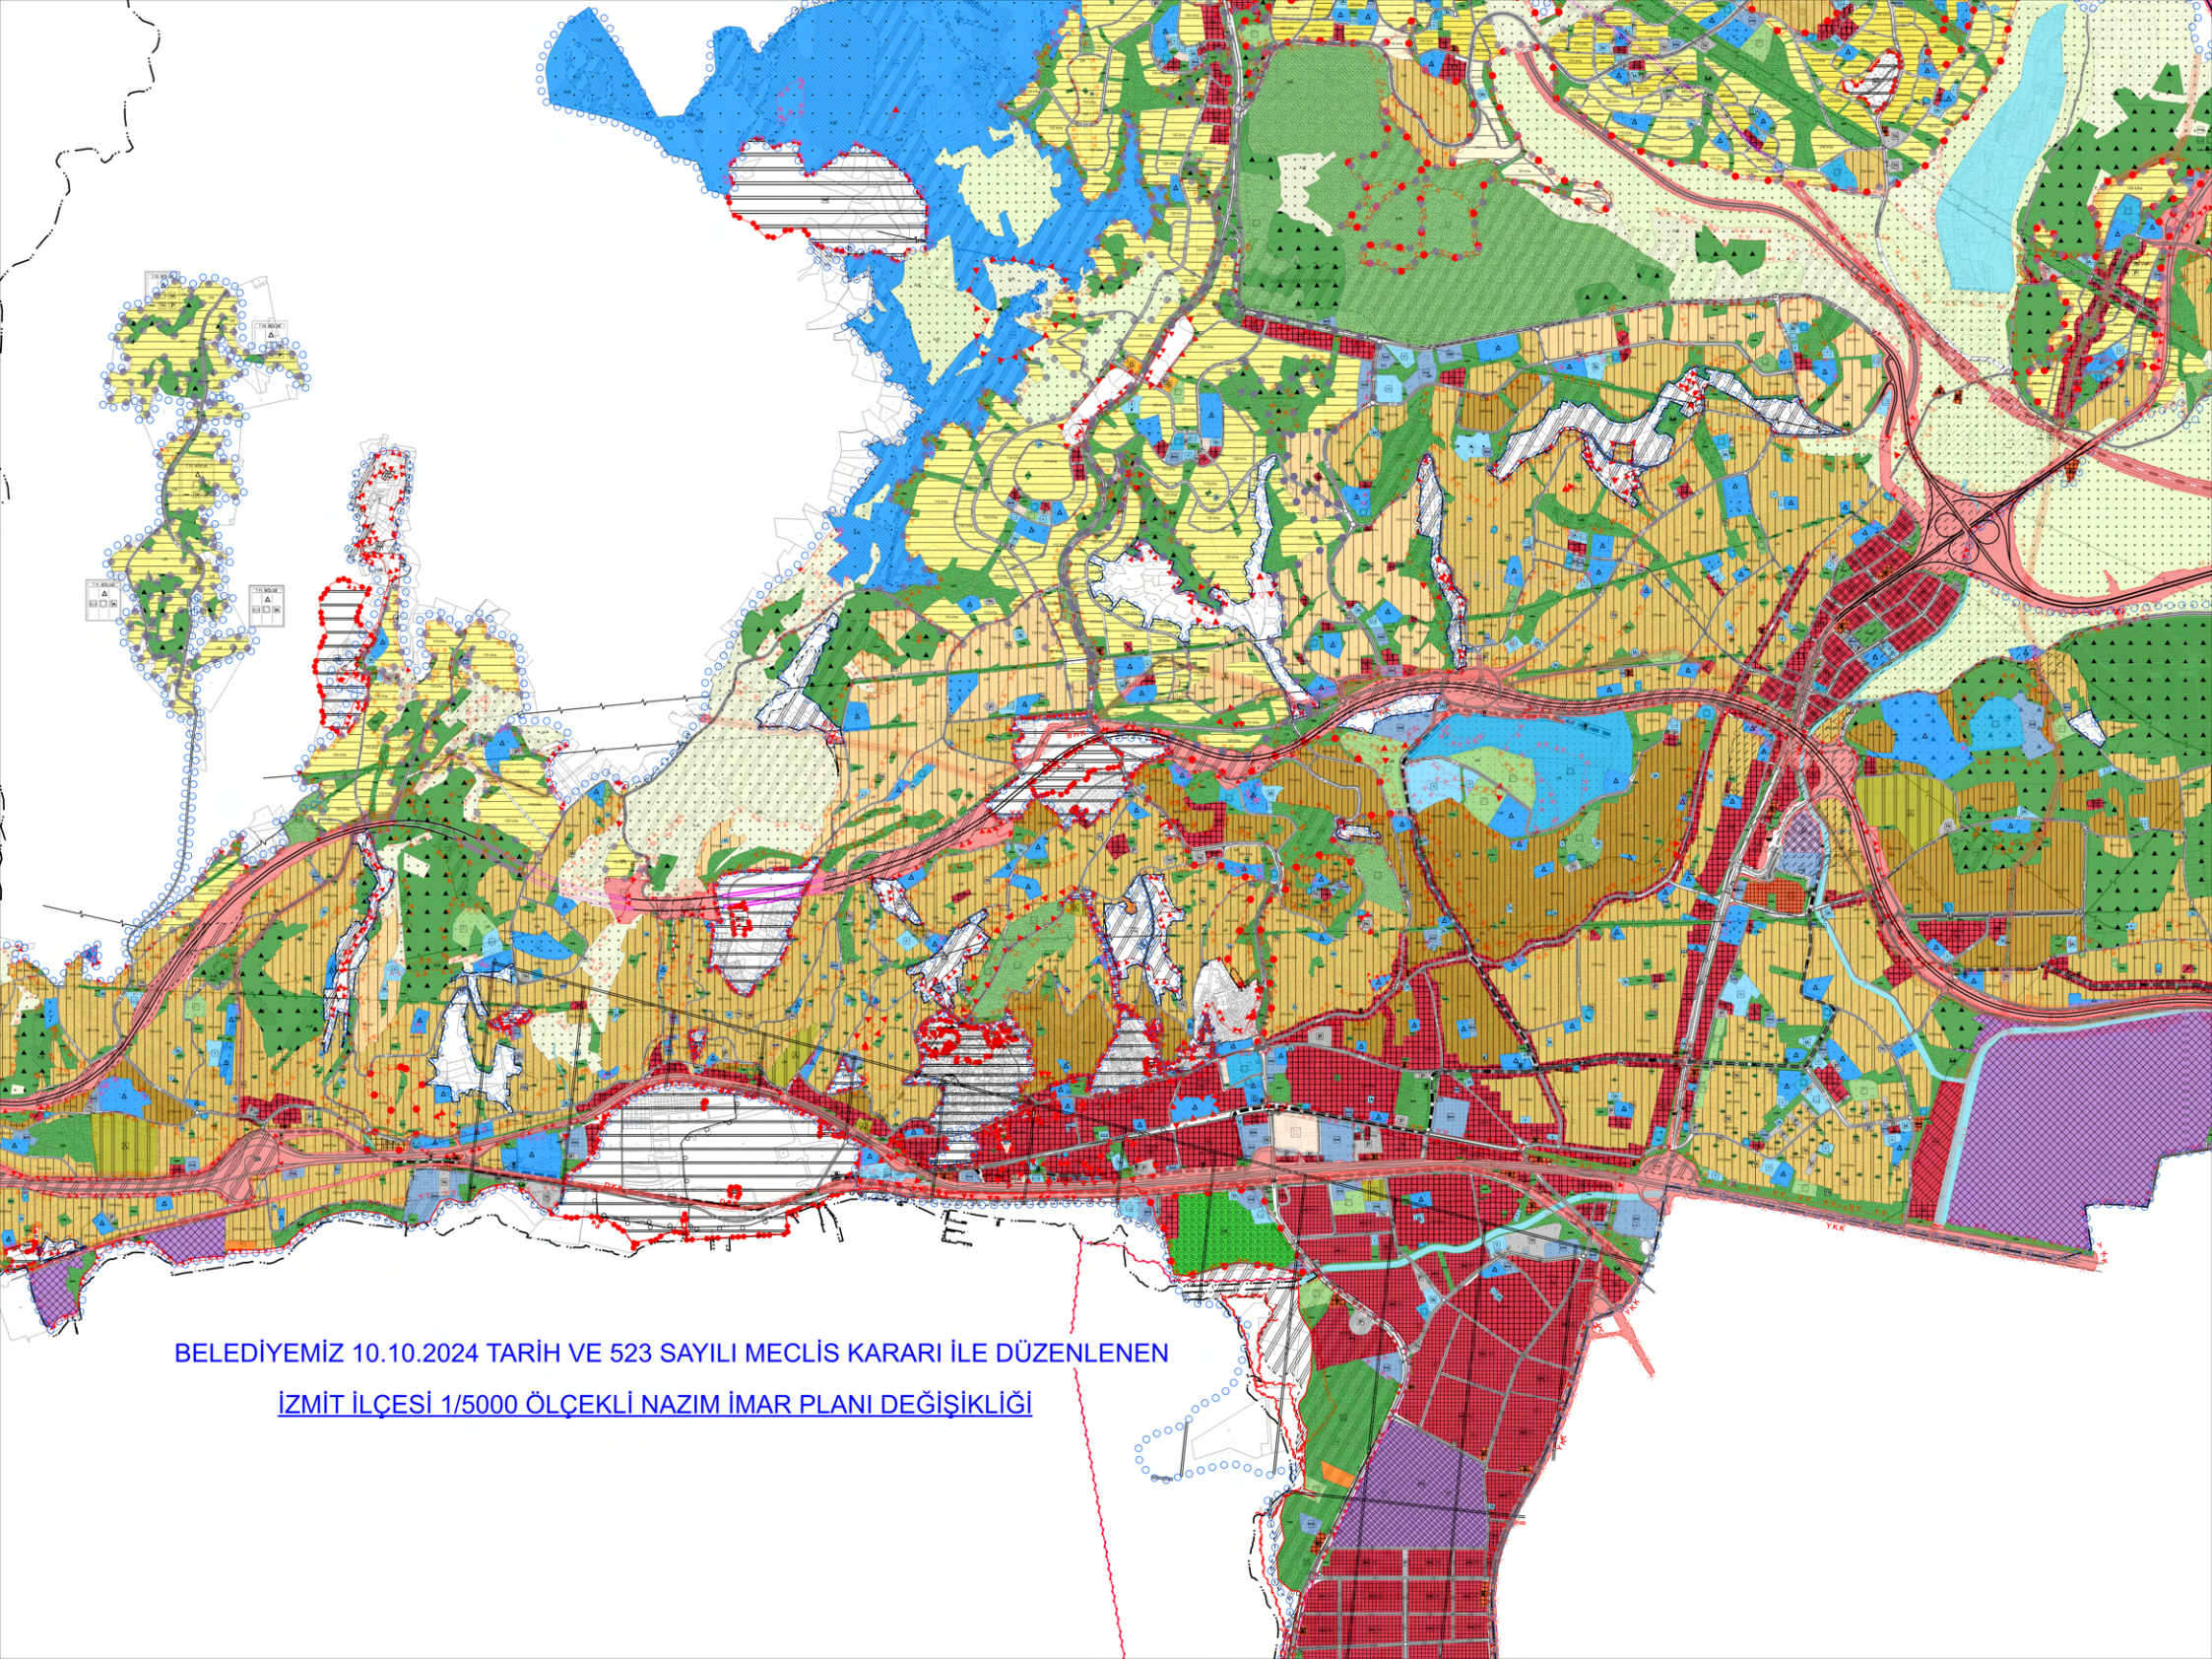


BELEDİYEMİZ 10.10.2024 TARİH VE 523 SAYILI MECLİS KARARI İLE DÜZENLENEN


İZMİT İLÇESİ 1/5000 ÖLÇEKLİ NAZIM İMAR PLANI DEĞİŞİKLİĞİ

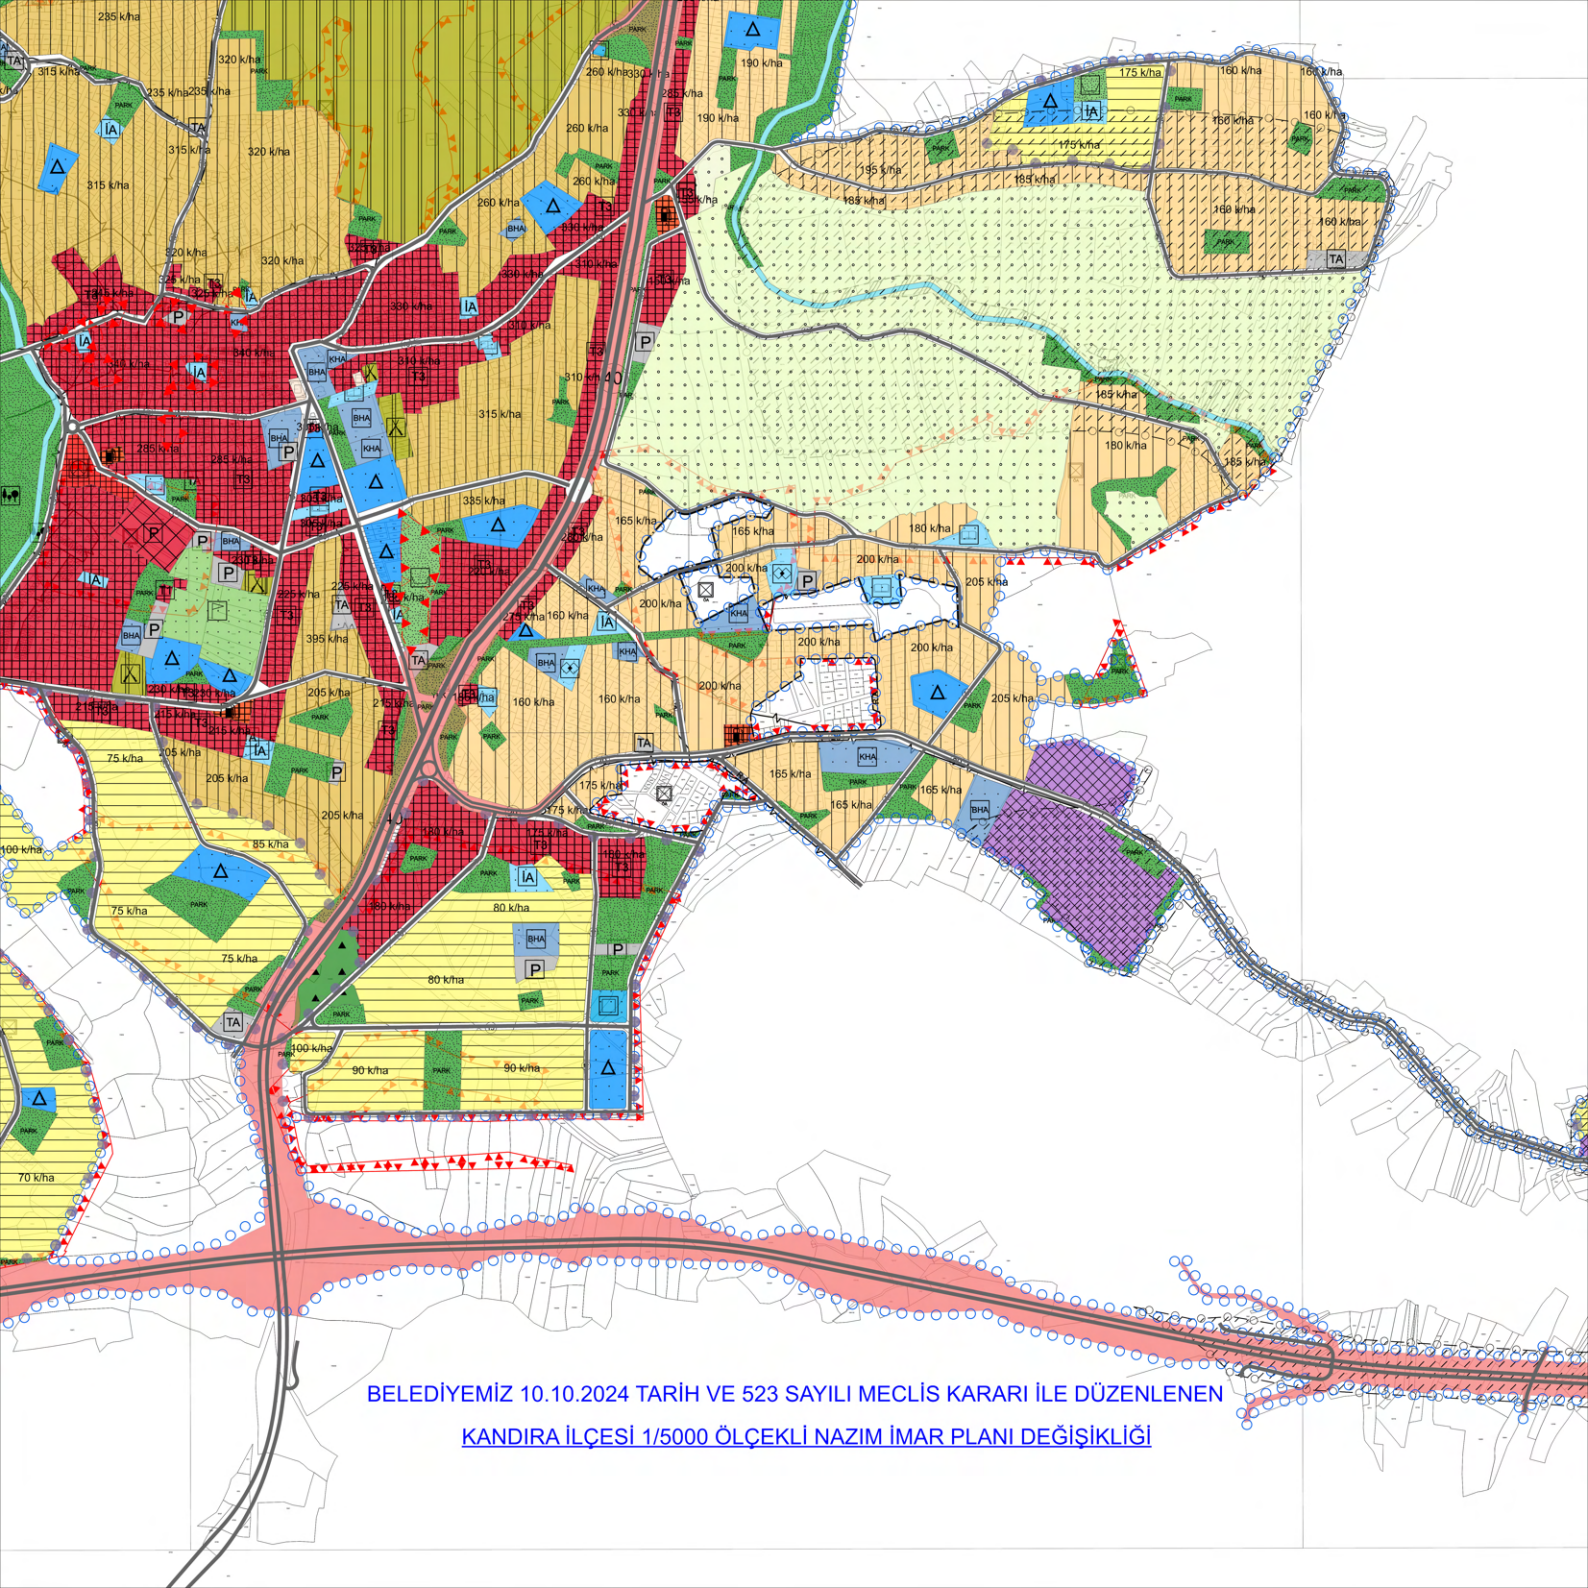


BELEDİYEMİZ 10.10.2024 TARİH VE 523 SAYILI MECLİS KARARI İLE DÜZENLENEN
KANDIRA İLÇESİ 1/5000 ÖLÇEKLİ NAZIM İMAR PLANI DEĞİŞİKLİĞİ

BELEDİYEMİZ 10.10.2024 TARİH VE 523 SAYILI MECLİS KARARI İLE DÜZENLENEN
KARAMÜRSEL İLÇESİ 1/5000 ÖLÇEKLİ NAZIM İMAR PLANI DEĞİŞİKLİĞİ

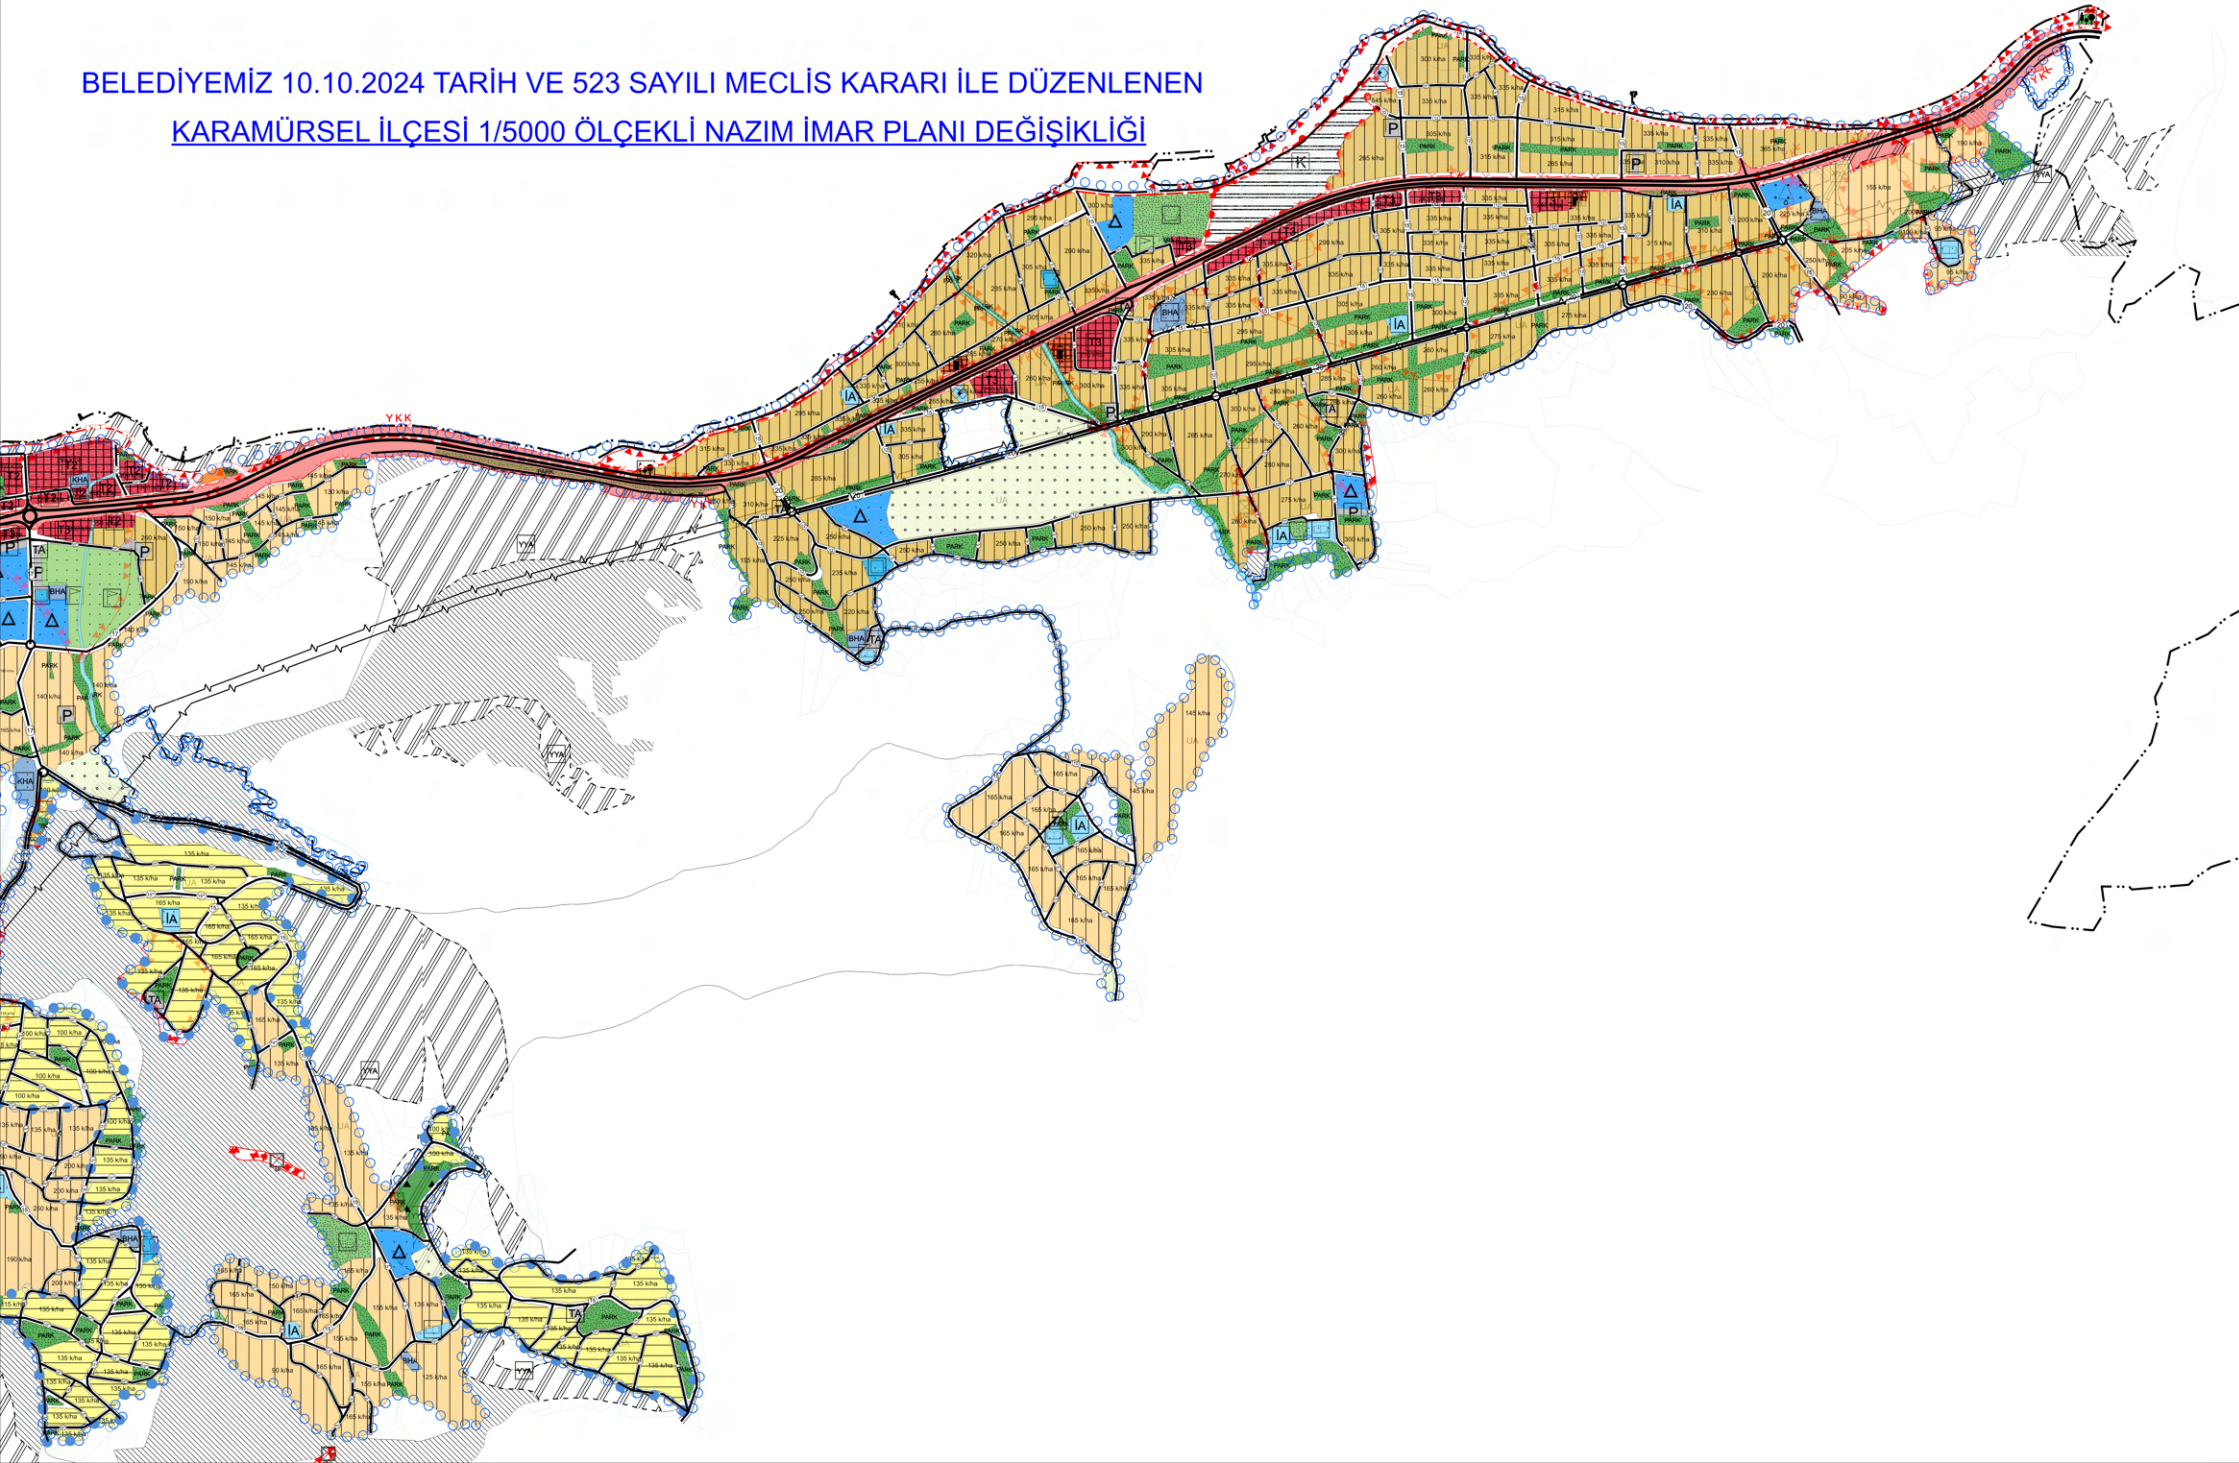

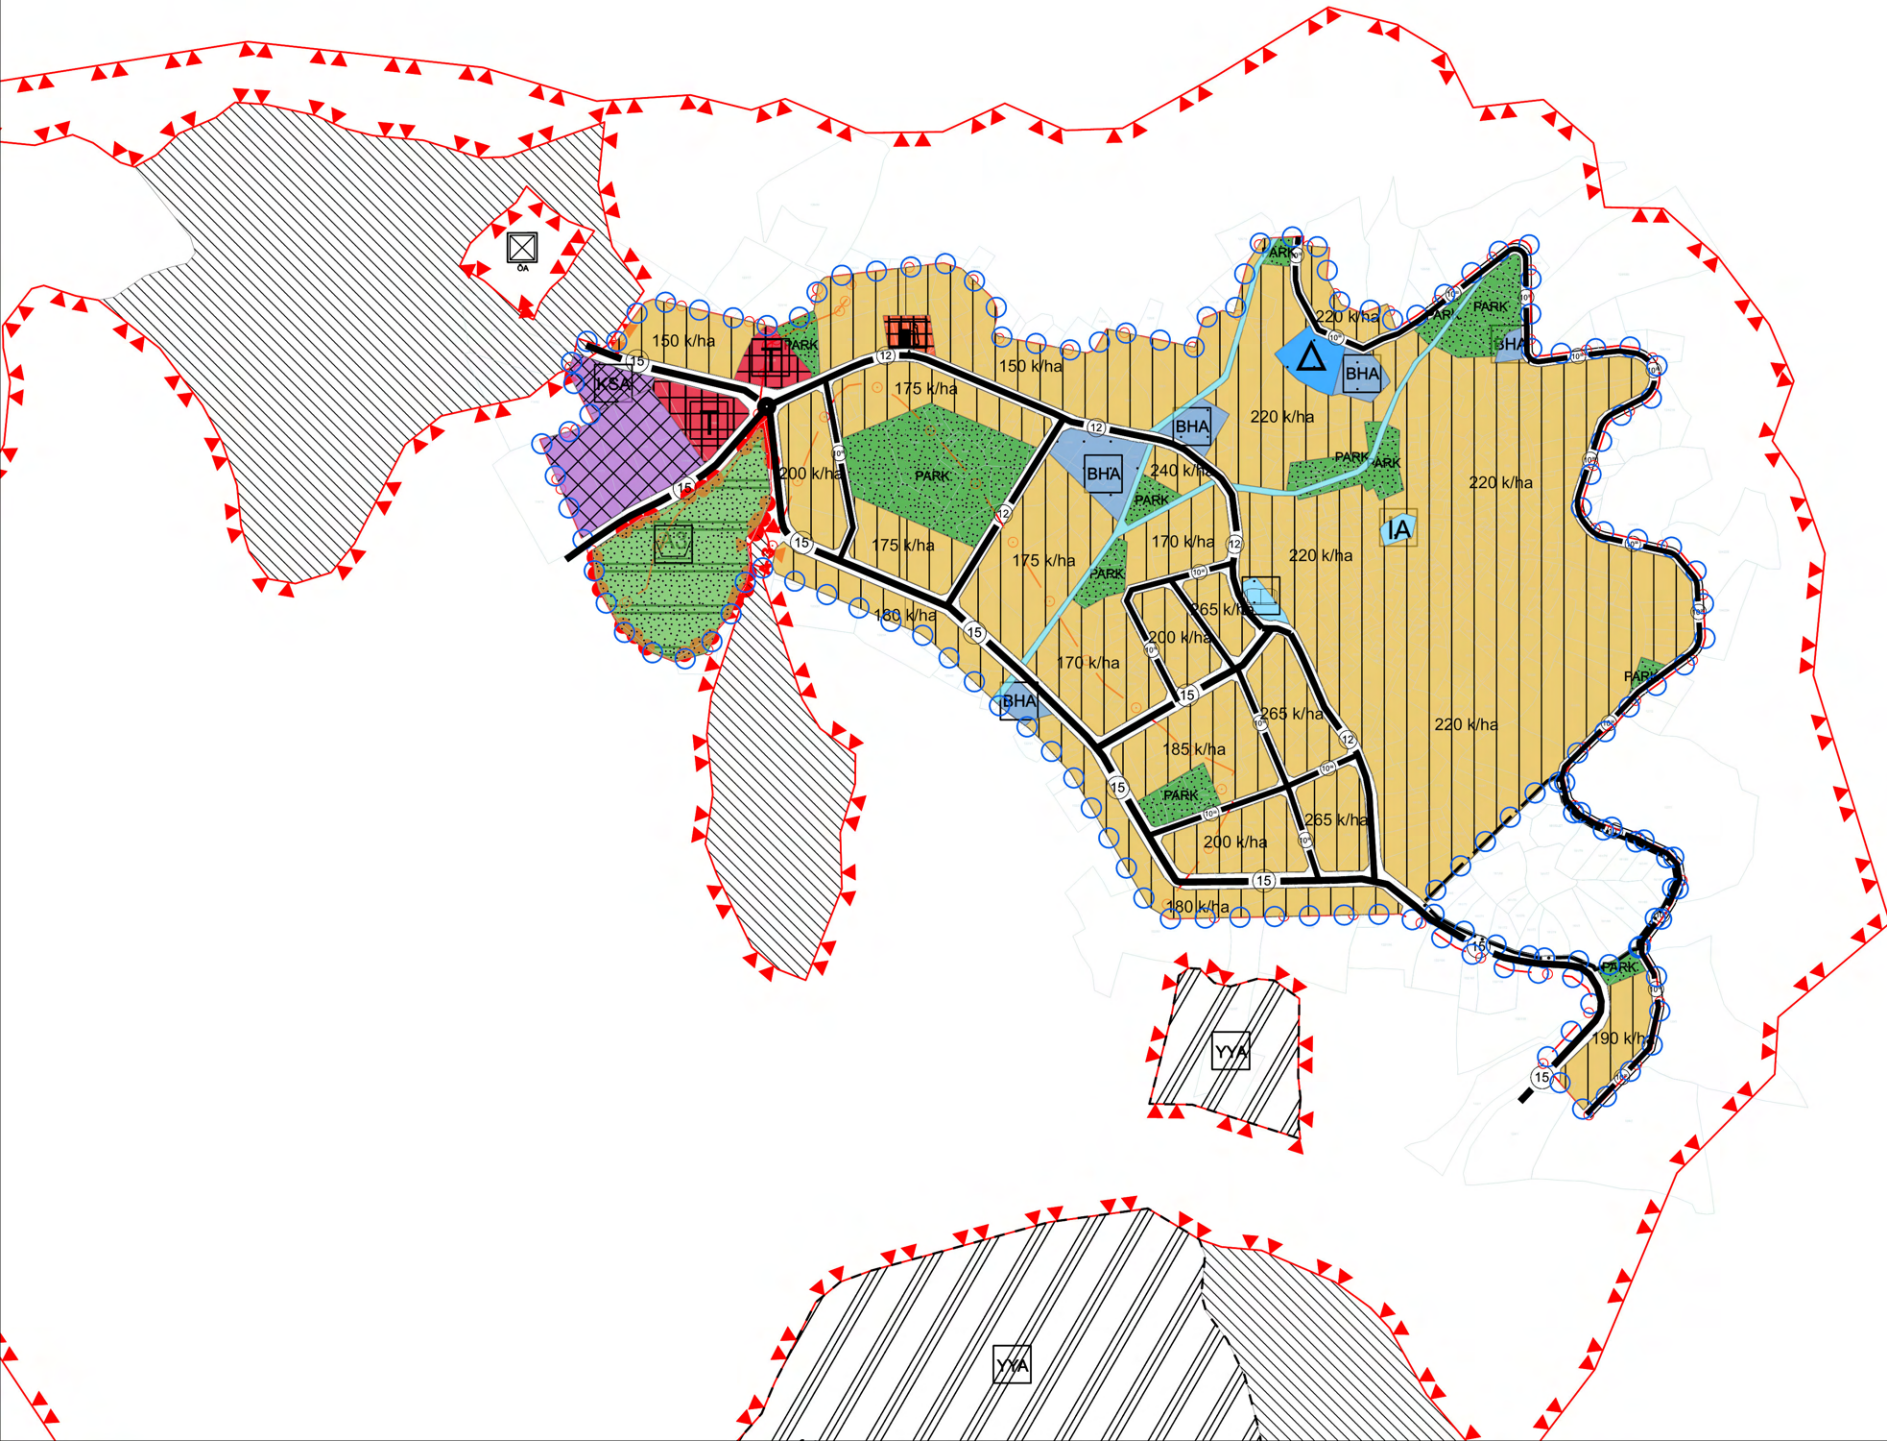

BELEDİYEMİZ 10.10.2024 TARİH VE 523 SAYILI MECLİS KARARI İLE DÜZENLENEN
KARTEPE İLÇESİ 1/5000 ÖLÇEKLİ NAZIM İMAR PLANI DEĞİŞİKLİĞİ

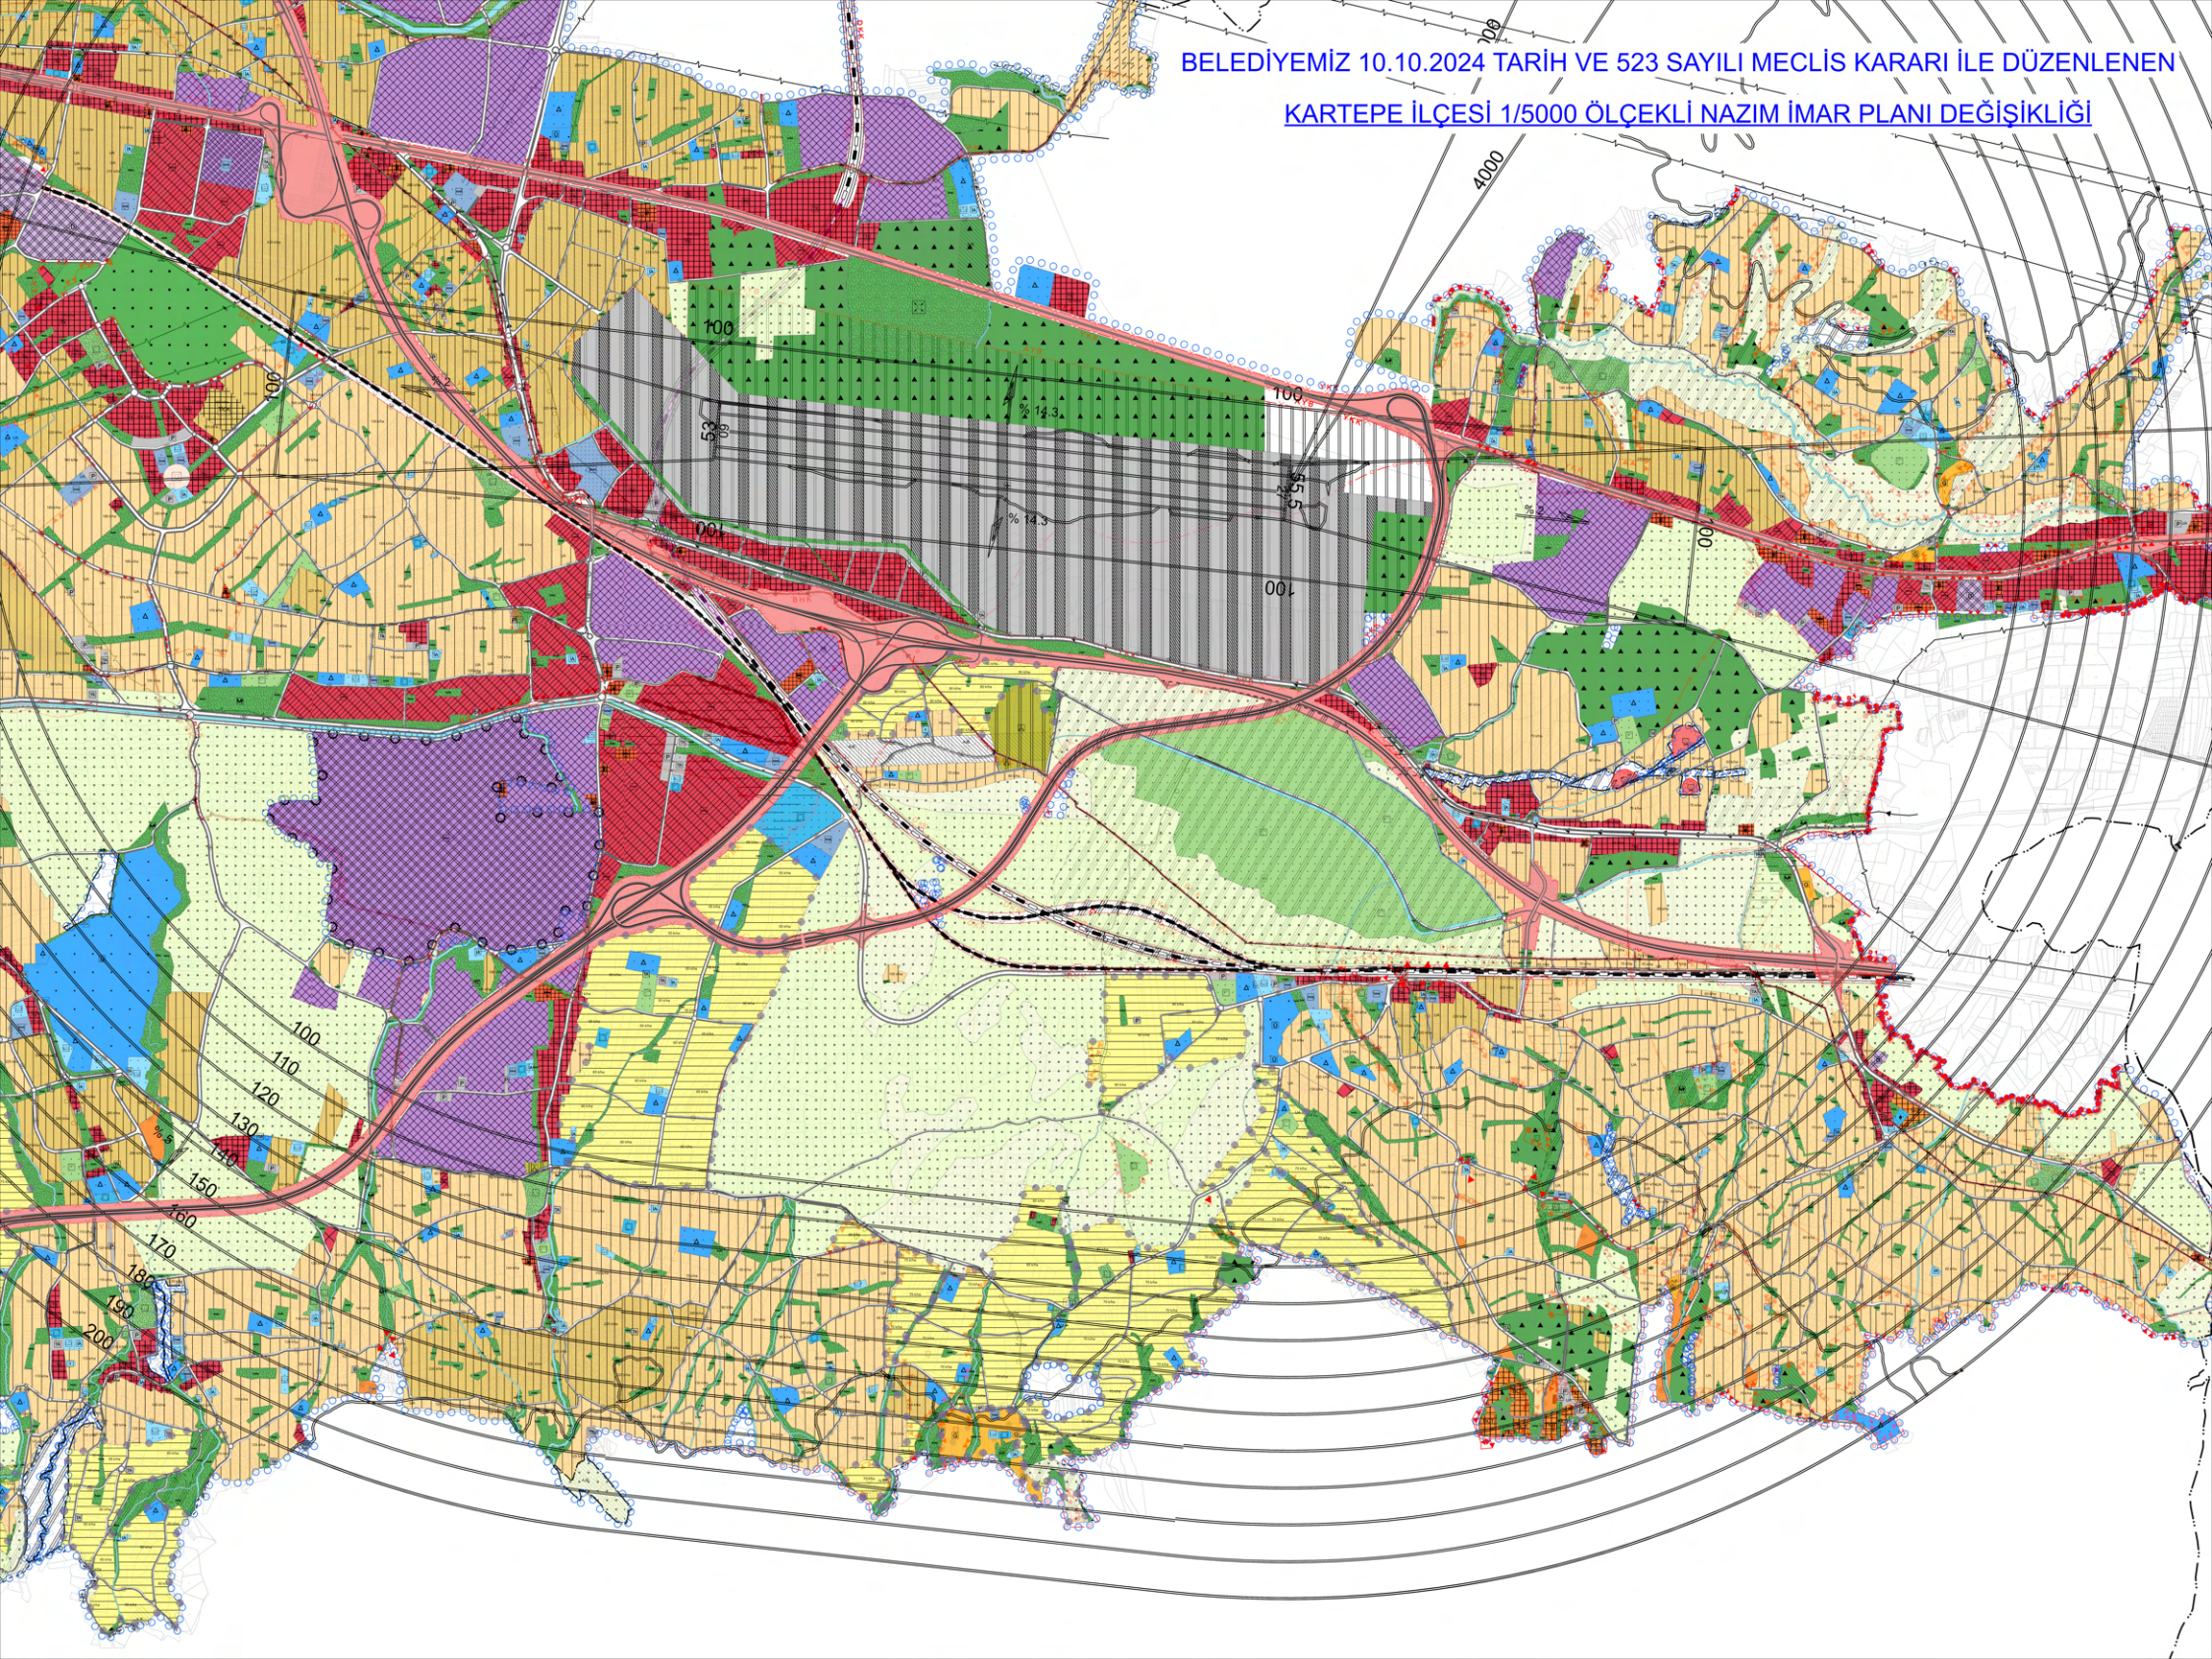

BELEDİYEMİZ 10.10.2024 TARİH VE 523 SAYILI MECLİS KARARI İLE DÜZENLENEN
KÖRFEZ İLÇESİ 1/5000 ÖLÇEKLİ NAZIM İMAR PLANI DEĞİŞİKLİĞİ

