

İLÇESİ	İZMİT - KANDIRA
MAHALLE	Alkaya Atatürk, Durhasan (İZMİT) - Akçakese (KANDIRA)
PAFTA	G24-A-07-D, G24-A-21-B
ADA/PARSEL	Enerji İletim Hattı
KONU	154 KV Kocaeli-Kandira OSB Enerji İletim Hattının Mer'i Planlara İşlenmesi
PLAN ÖLÇEĞİ	1/5000 ÖLÇEKLİ NAZIM İMAR PLANI DEĞİŞİKLİĞİ

Ahmet Necati KUZ

Şehir Plancısı
Oda Sicil No: 113
Ölçü No: 113

Berrin YILMAZHAN

Şehir Plancısı
Oda Sicil No: 1830
Ölçü No: 1830İmar ve Şehircilik Dairesi Başkanlığı tarafından
hazırlanan nazım imar planları/2024
tarihinde tarafsızca kontrol edilmiştir.

Fahri KILIÇ

Şehir Plancısı

Bahar TÜRKMEN

Şehir Plancısı

Rahmi E. TÜMPALAY
Şehir Planlama Şube Müdürüİmar ve Şehircilik Dairesi Başkanlığı tarafından
hazırlanan G24-A-07-D/2024 tarih ve 5327/2024 sayılı
Daire Başkanlığı yazısı ile Büyükşehir Belediye
Meclisince onaylanmıştır.

Osman GÜMLER

İmar ve Şehircilik Dairesi Başkanı

Büyükşehir Belediye Meclisinin 11/12/2024 tarih
ve 633 sayılı gündem maddesi olarak görüşülerek
komisyonumuzun tetkikine sunulan ve 13/12/2024
tarihli komisyon toplantısında karara bağlanan plandır.

Aykırı BOZLUK

İmar ve Şehircilik Komisyon Başkanı

Büyükşehir Belediye Meclisinin 15/03/2024 tarih
ve 633 sayılı kararı ile onaylanan plandır.

Gökmen MİNGÜLÜ

Belediye Başkanı

Ali Rıhon ÇELİK

Genel Sekreter

KATIP ÜYE


KATIP ÜYE

01	24
06	7
11	A
16	
21	22 23 24 25

KOCAELİ-KANDIRA

G24-a-07-d

ÇEVRE PLANI

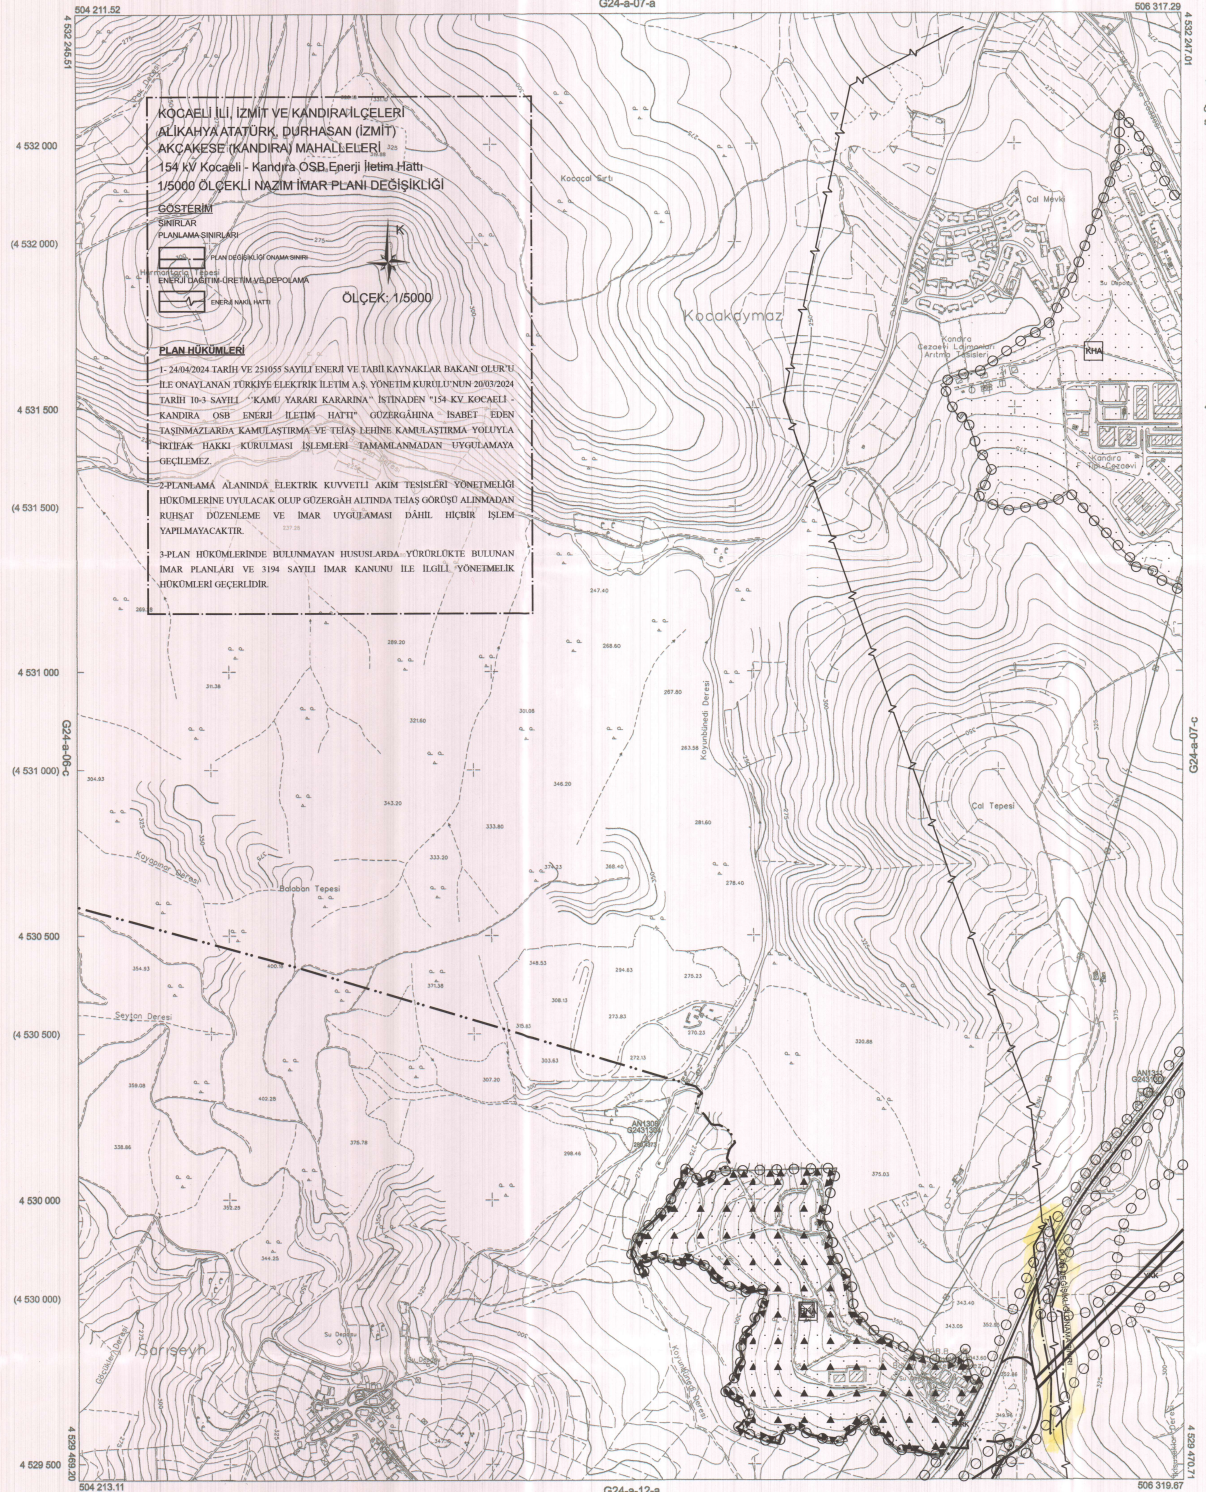Kocaeli Büyükşehir Belediyesi
tarafından Fotogrametrik yöntemle
yapılan Kocaeli iline ait 1/5000
ölçekte sayısal Halihazır Harita 3194
sayılı İmar Kanununun 7/a maddesine
göre incelendi ve onandı.

10.03.2019



KOCAELİ-KANDIRA

G24-a-07-d

Koordinatlar ve pafta bölümlenmesi en son güncellenmiş
TUTGA'ya bağlı 2005.0 eפוۇۇnda, GRS80 elipsoidi ve
Transversal Mercator (TM) izdöüüünde düzenlenmiştir.Haziran 2018 tarihinde çekilen renkli hava fotoğraflarından
drenajlar, yapılar, saçak, çözümlerle gösterilmiştir.

Yönetici Firma : KUTLUBEY HARİTA İNŞ. MÖH. SAN. TİC. A.Ş.

PROJE YÖNETİCİSİ

ALTAN ÇETİNKAYA
Harita Mühendisi

KONTROL

DİLEK AYDIN

Harita Mühendisi

EŞREF AKIŞ

Harita Yüksek Mühendisi

PROJE YÖNETİCİSİ

HARİTA ŞUBE MÜDÜRÜ V.

SERKAN ONUR

Harita Yüksek Mühendisi

İLÇESİ	İZMİT - KANDIRA
MAHALLE	Alikahya Atatürk, Durhasan (İZMİT) - Akçakese (KANDIRA)
PAFTA	G24-A-07-D, G24-A-21-B
ADA/PARSEL	Enerji İletim Hatları
KONU	154 KV Kocaeli-Kandıra OSB Enerji İletim Hattının Mer'1 Planlara İşlenmesi
PLAN ÖLÇEĞİ	1/5000 ÖLÇEKLİ NAZIM İMAR PLANI DEĞİŞİKLİĞİ

Ahmet NURATI KUZ
Şehir Plancısı
Çevre Mühendisi
15.08.2024

Berrin YILMAZHAN
Şehir Plancısı
Çevre Mühendisi
15.08.2024

İmar ve Şehircilik Dairesi Başkanlığı tarafından hazırlanan nazım imar planları 15.08.2024 tarihinde tarafsızca kontrol edilmiştir.

İmar ve Şehircilik Dairesi Başkanlığı tarafından hazırlanan G24-A-21-B/2024 tarih ve 33116 sayılı Daire Başkanlığı yazısı ile Büyükşehir Belediye Meclisine sunulmuş planlardır.

Fatih KILG
Şehir Plancısı

Bahar ÇELİK
Şehir Plancısı

Osmun GÜNER
İmar ve Şehircilik Dairesi Başkanı

Rahmi E. TÜMPALAY
Şehir Planlama Şube Müdürü

Büyükşehir Belediye Meclisinin 11.03.2024 tarih ve 103 sayılı gündem maddesi olarak görüşülerek Komisyonumuzun tetkikine sunulan ve 17.07.2024 tarihli komisyon toplantısında karara bağlanan planlardır.

Büyükşehir Belediye Meclisinin 15.08.2024 tarih ve 33116 sayılı kararı ile onaylanan planlardır.


Şehir Plancısı
Çevre Mühendisi
15.08.2024

Ayhan BOZUET
İmar ve Şehircilik Komisyon Başkanı

KOCAELİ-İZMİT

G24-a-21-b

ÇMAYLI PLAN

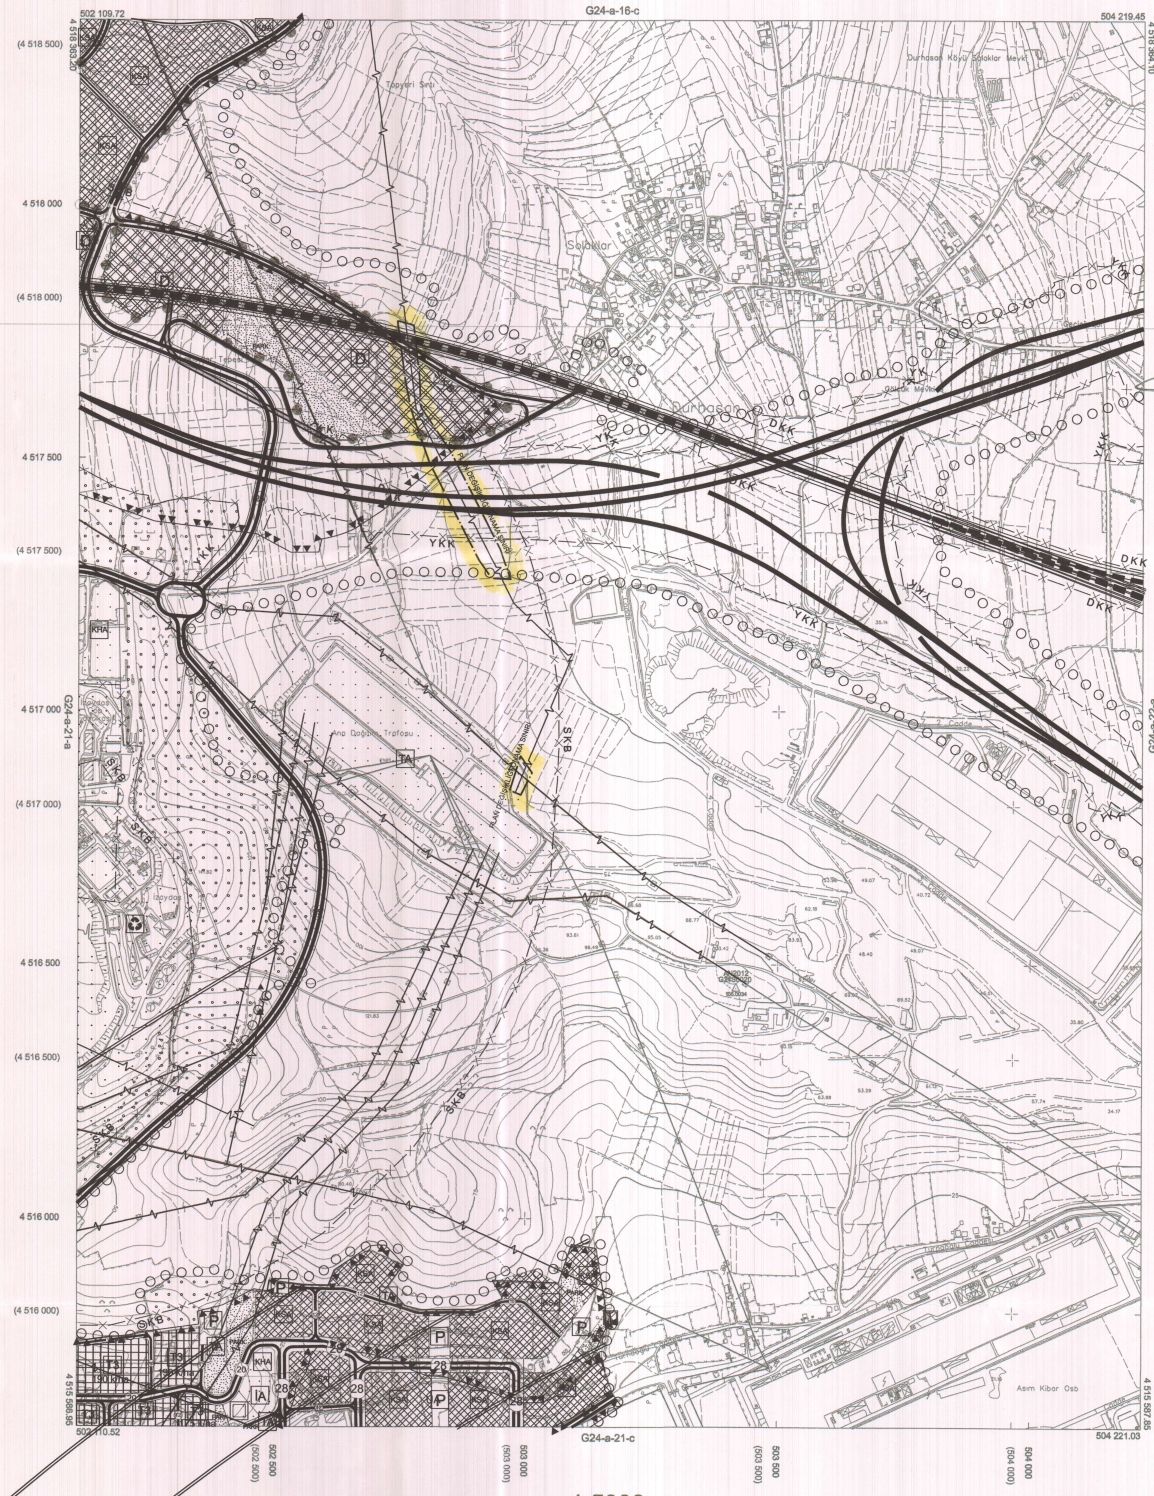

Kocaeli Büyükşehir Belediyesi tarafından Fotogrametrik yöntemle yapılan Kocaeli İline ait 1/5000 ölçekli sayısal Halihazır Harita 9194 sayılı İmar Kanununun 7/a maddesine göre inatlandı ve onandı.

1003/2019



KOCAELİ-İZMİT

G24-a-21-b

1:5000

Koordinatlar ve pafta bölünmesi en son güncellenmiş TUTGA'ya bağlı 2005.0 epeğünde, GR80 alipsoldi ve Transversal Mercator (TM) izdüşümünde düzenlenmiştir.

Haziran 2018 tarihinde çekilen renkli hava fotoğraflarından derlenmiştir. Yapılar sapak çizgileriyle gösterilmiştir.

Yüklenici Firma : KUTLUBEY HARİTA İNŞ.MÜH.SAN.TİC.A.Ş.

PROJE YONETİCİSİ

ALTAN ÇETİNKAYA
Harita Mühendisi

KONTROL

DİLEK AYDIN

Harita Mühendisi

EŞREF AKIŞ

Harita Yüksek Mühendisi

PROJE YONETİCİSİ

HARİTA ŞUBE MÜDÜRÜ V.

SERKAN ÖZLÜ

Harita Yüksek Mühendisi