

01	02	03	04	05
06	07	08	09	10
11	12	13	14	15
16	17	18	19	20
21	22	23	24	25

DERİNCE
İZMİT
G23-b-22-b-4-d


CNAYLI PLAN

G23-b-22-b-4-a

4 516 372.84

4 516 373.87

485 754.70

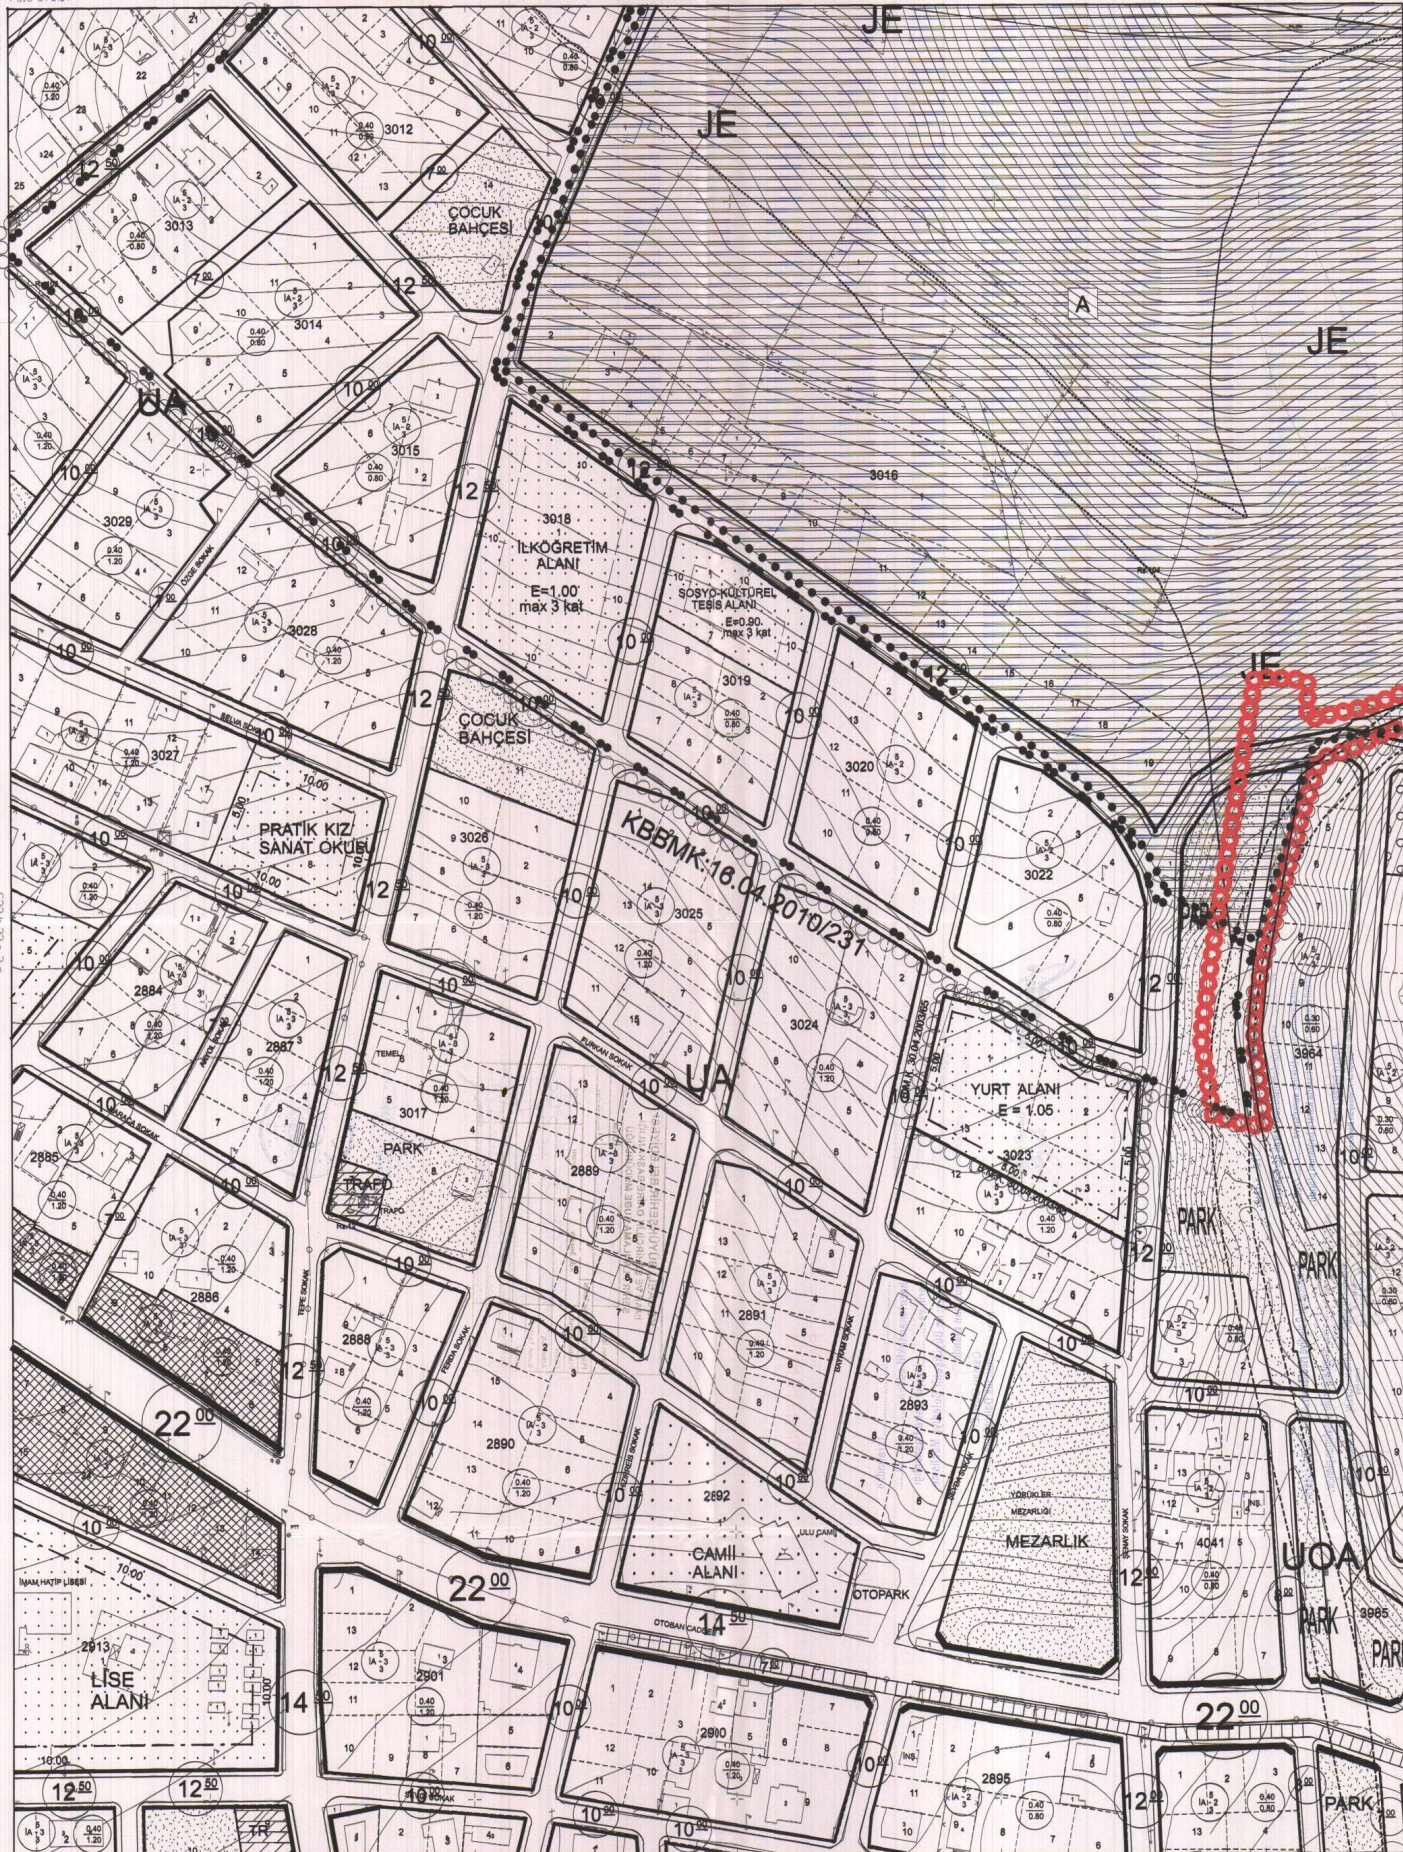

G23-b-22-b-4-a

1/1000

34-22-24-623

4 516 300

4 516 200

4 516 100

4 516 000

4 515 900

4 515 800

4 515 700

485 300

485 400


485 600

485 700

01	02	03	04	05	06	07	08	09	10	11	12	13	14	15	16	17	18	19	20	21	22	23	24	25
01	02	03	04	05	06	07	08	09	10	11	12	13	14	15	16	17	18	19	20	21	22	23	24	25

KOCAELI
DERİNCE
G23-b-22-b-4-c

ÇNAYLI PLAN

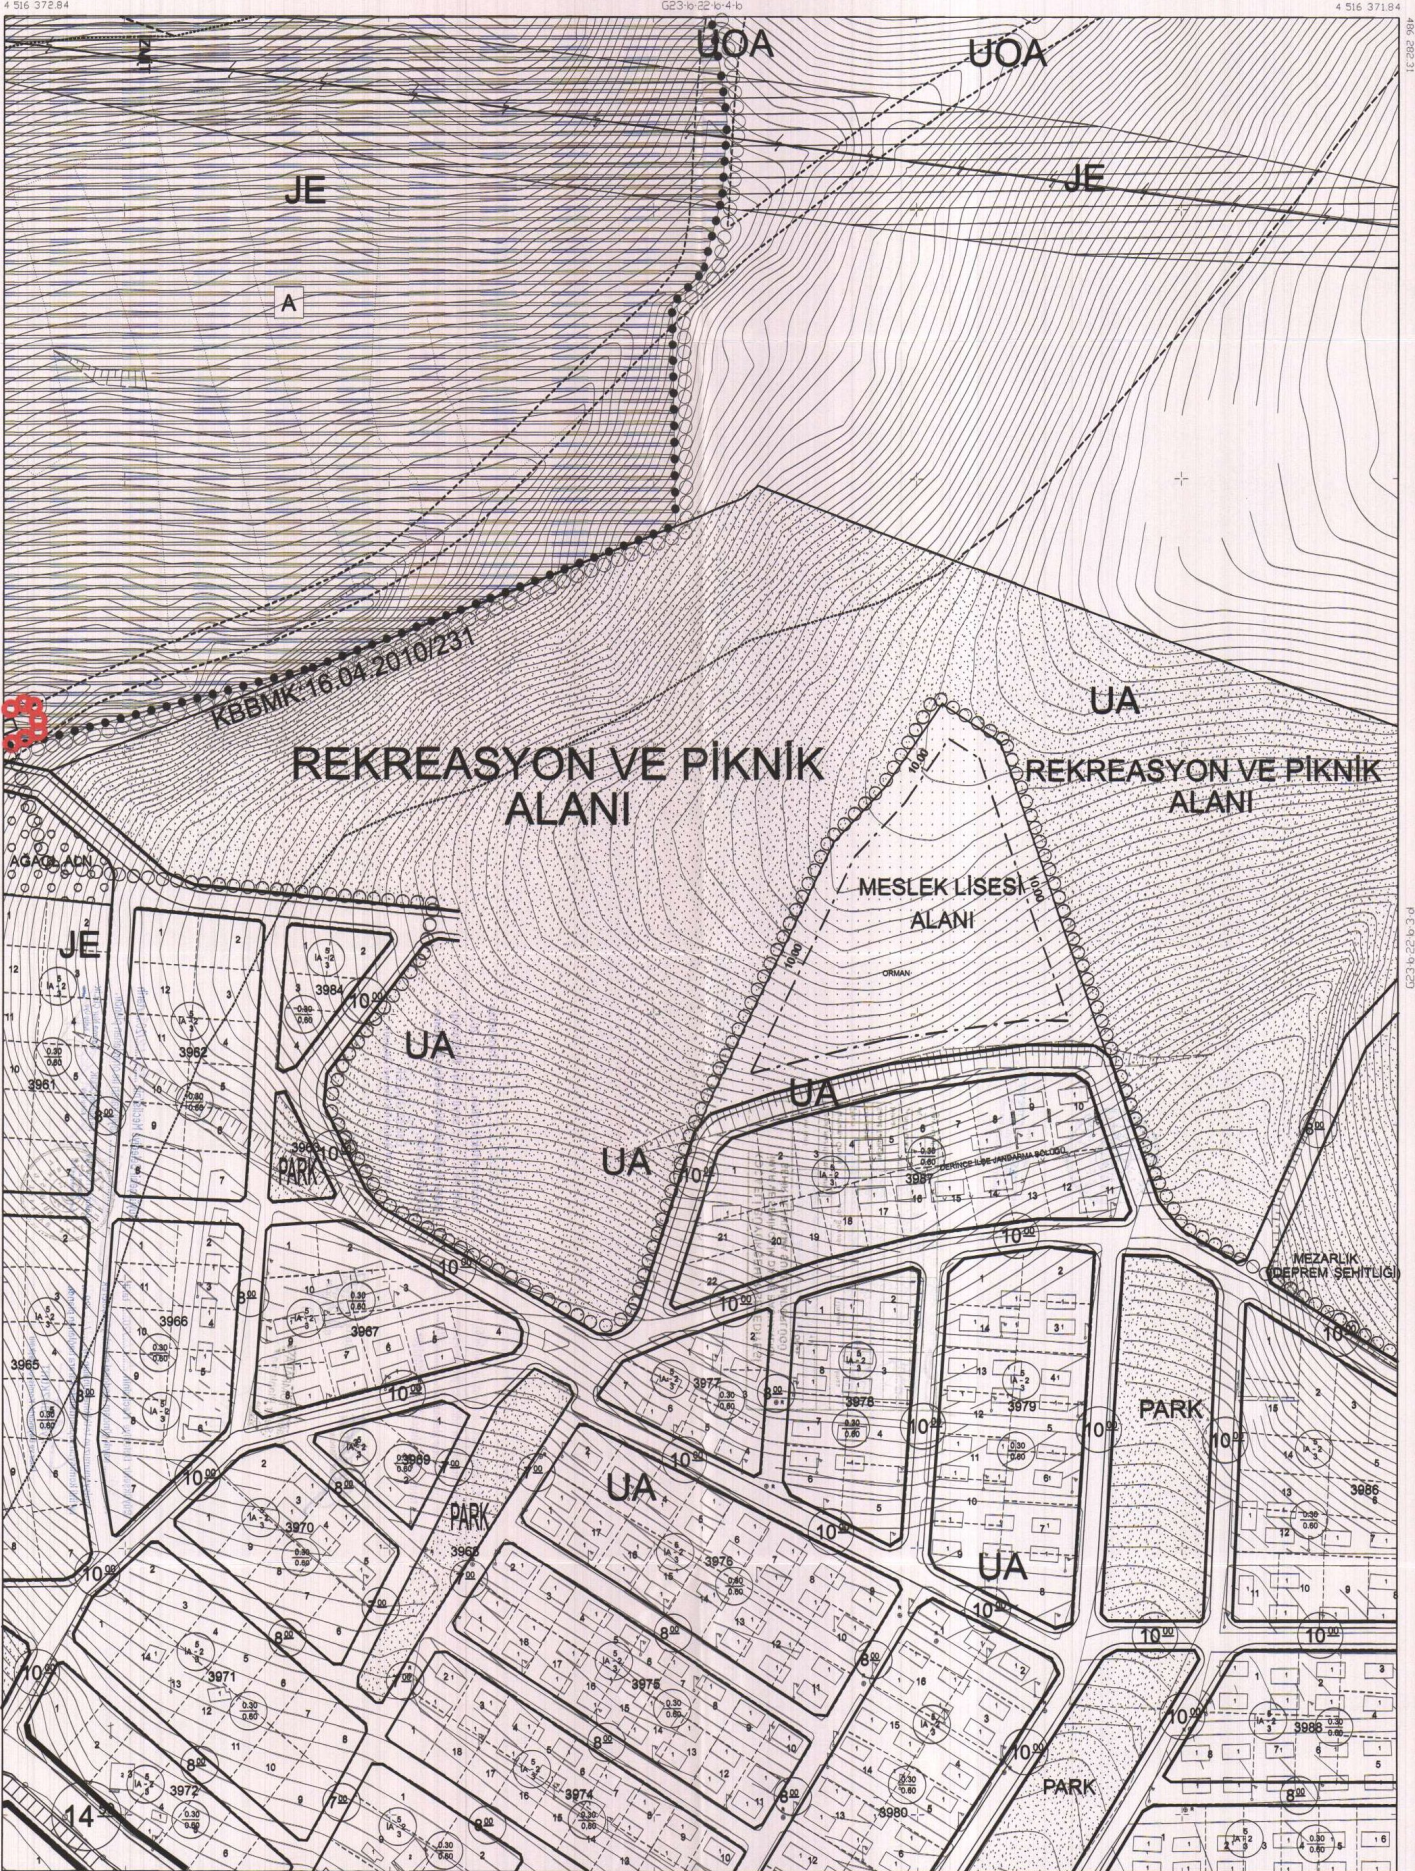

G23-b-22-b-4-c

1/1000

KOCAELI G23-b-22-b-4-c

P.Ç. 9.22.9.230