ONAYLI PLAN

()

G23-b

4 540 603.40 — F23-c — 4 540 573.29

478 966.19 — 500 000

4 540 000

4 535 000

4 530 000

4 525 000

4 520 000

4 515 000

478 886.92 — 500 000

4 512 840.49 — G23-c — 4 512 810.42

480 000 — 485 000 — 490 000 — 495 000 — 500 000

G23-a — G24-a

KÖRFEZ

DERİNCE

KAYYUMLAR
AKDAĞIL
GÜGÜSLER
DELİVELİ
DELİVELİ
ÇAKMAKLAR
TATARAHMET
DERELİ MAH.
KARAMANLI MAH.
TURAÇ MAH.
BIÇAKÇILAR MAH.
KOZLUCA MAH.
ÇALI MAH.
TAŞLAKLAR MAH.
BUDALA MAH.
ÇALYER
HATİPLER
ULUPINAR MAH.
NASUHLAR
HANLAR
ÇALKOY MAH.
DEMİRCİLER MAH.
ÖMERLİ MAH.
KARAGÖLLÜ
İBRİLER
SARANLAR MAH.
BULDUK
PİROĞLU MAH.
HOCALAR MAH.
ÇAKIRLAR MAH.
KIRCALI MAH.
YAĞCILAR MAH.
HATİPLER MAH.
TİMURAT L R MAH.
URKUTLU MAH.
HOCAKÖY MAH.
TURGUT MAH.
ÇAĞIRGAN
ÇUMAKÖY
TORUÇLU MAH.
SUCULAR MAH.
HAYRETTİNLİ MAH.
KEKLİKLER MAH.
ALACALAR MAH.
BAKANCILAR MAH.
ŞABANLER
FETİLYE
DURANLI MAH.
KIDISLI MAH.
KUŞLU MAH.
SOFULAR MAH.
GÖLLÜ MAH.
DÜRÜBEYLER MAH.
ÇAVUŞLU
TAHTALI
KOÇOĞLU MAH.
DAVULCULAR MAH.
HORZUM
OSMANLI
UMURLAR MAH.
KÜLMAHMUT
KARAKADILAR MAH.
İSHAKÇILAR MAH.
TOPALLAR MAH.
TAHTALI GÖLETİ
EMİRSALLI MAH.
KASIMLAR MAH.
DOĞANÇILAR MAH.
SÜVERLER
A.HORZUM
ÇİFTLİK
AKÇALAR MAH.
OTMANLI MAH.
HİMMETLİ
PAMUKLAR MAH.
HAKKİYE
BOĞURGEN
KÖSELER MAH.
GEREDELİ
KEPEKLİ MAH.
SEVİNDİKLİ
MARTLAR MAH.
PİYALAR MAH.
SAPSALLAR MAH.
NALBANTLAR MAH.
ARSLANLI MAH.
ÇULCULAR MAH.
KAYNARCA
KARAYAKUPLU
YAĞCILIK MAH.
ALACAKESE MAH.
HACIBRAHİMLER MAH.
KAŞIKÇI
DELİMAHMUTLU MAH.
FAKİRLER MAH.
KAŞIKÇI
ÇUBUKLU MAH.
SARIHALİLLER MAH.
ÇARMIK MAH.
AKPINAR MAH.
RAYALAR MAH.
DOĞACTU MAH.
SADIKLAR MAH.
KADIKÖY
DEMİRCİLER MAH.
SİPAHİLER
HACIKÖY
KORUCU MAH.
TOPLAR MAH.
TOPALLAR MAH.
DOĞAZİLER MAH.
İĞNEDİKLİ MAH.
DEREKÖY
ÖREN
HACIOĞLU PAZARI
SEPETÇİ
KAZAOĞLU
ŞEKBANLI
ARIZLI
AYIRKÖY
ÜÇTEPELER
SARICILAR
ARPINAR
KULFALLI
SAZLIBAHÇE
İZMİR
SD
MB
MİA
RK
R
Ü
A
M

1/50000

-G23-b

()

					23
01					
06					
11		A			
16					
G 21	22	23	24	25	

KOCAELİ-KÖRFEZ

G23-a-25-b

ONAYLI PLAN

Kocaeli Büyükşehir Belediyesi tarafından Fotogrametrik yöntemle yaptırılan Kocaeli iline ait 1/5000 ölçekli sayısal Halihazır Harita 3194 sayılı İmar Kanunun 7/a maddesine göre incelendi ve onandı.

18.03.2019

T.C. KOCAELİ BÜYÜKŞEHİR BELEDİYE BAŞKANLIĞI

Başkan Adına
GÖKMEN MENGÜÇ
Genel Sekreter Yardımcısı

476 793.01 — G23-a-20-c — 478 902.74

4 518 399.29 — 4 518 392.

(4 518 500) — 4 518 000 — (4 518 000) — 4 517 500 — (4 517 500) — 4 517 000 — (4 517 000) — 4 516 500 — (4 516 500) — 4 516 000 — (4 516 000)

G23-a-25-a — G23-b-21-a

4 515 623.04 — 4 515 616.72

476 784.31 — G23-a-25-c — 478 894.83

477 000 (477 000) — 477 500 (477 500) — 478 000 (478 000) — 478 500 (478 500)

1:5000

KOCAELİ-KÖRFEZ G23-a-25-b

Koordinatlar ve pafta bölümlemesi en son güncellenmiş TUTGA'ya bağlı 2005.0 epoğunda, GRS80 elipsoidi ve Transversal Mercator (TM) izdüşümünde düzenlenmiştir.

Haziran 2018 tarihinde çekilen renkli hava fotoğraflarından üretilmiştir.Yapılar saçak çizgileriyle gösterilmiştir.

Yüklenici Firma : KUTLUBEY HARİTA İNŞ.MÜH.SAN.TİC.A.Ş.


PROJE YÖNETİCİSİ
ALTAN ÇETİNKAYA
Harita Mühendisi

KONTROL

DİLEK AYDIN
Harita Mühendisi

EŞREF AKIŞ
Harita Yüksek Mühendisi


PROJE YÖNETİCİSİ
HARİTA ŞUBE MÜDÜRÜ V.
SERKAN ÖNUR
Harita Yüksek Mühendisi

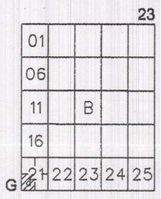


KOCAELİ-KÖRFEZ

G23-b-21-d

ONAYLI PLAN

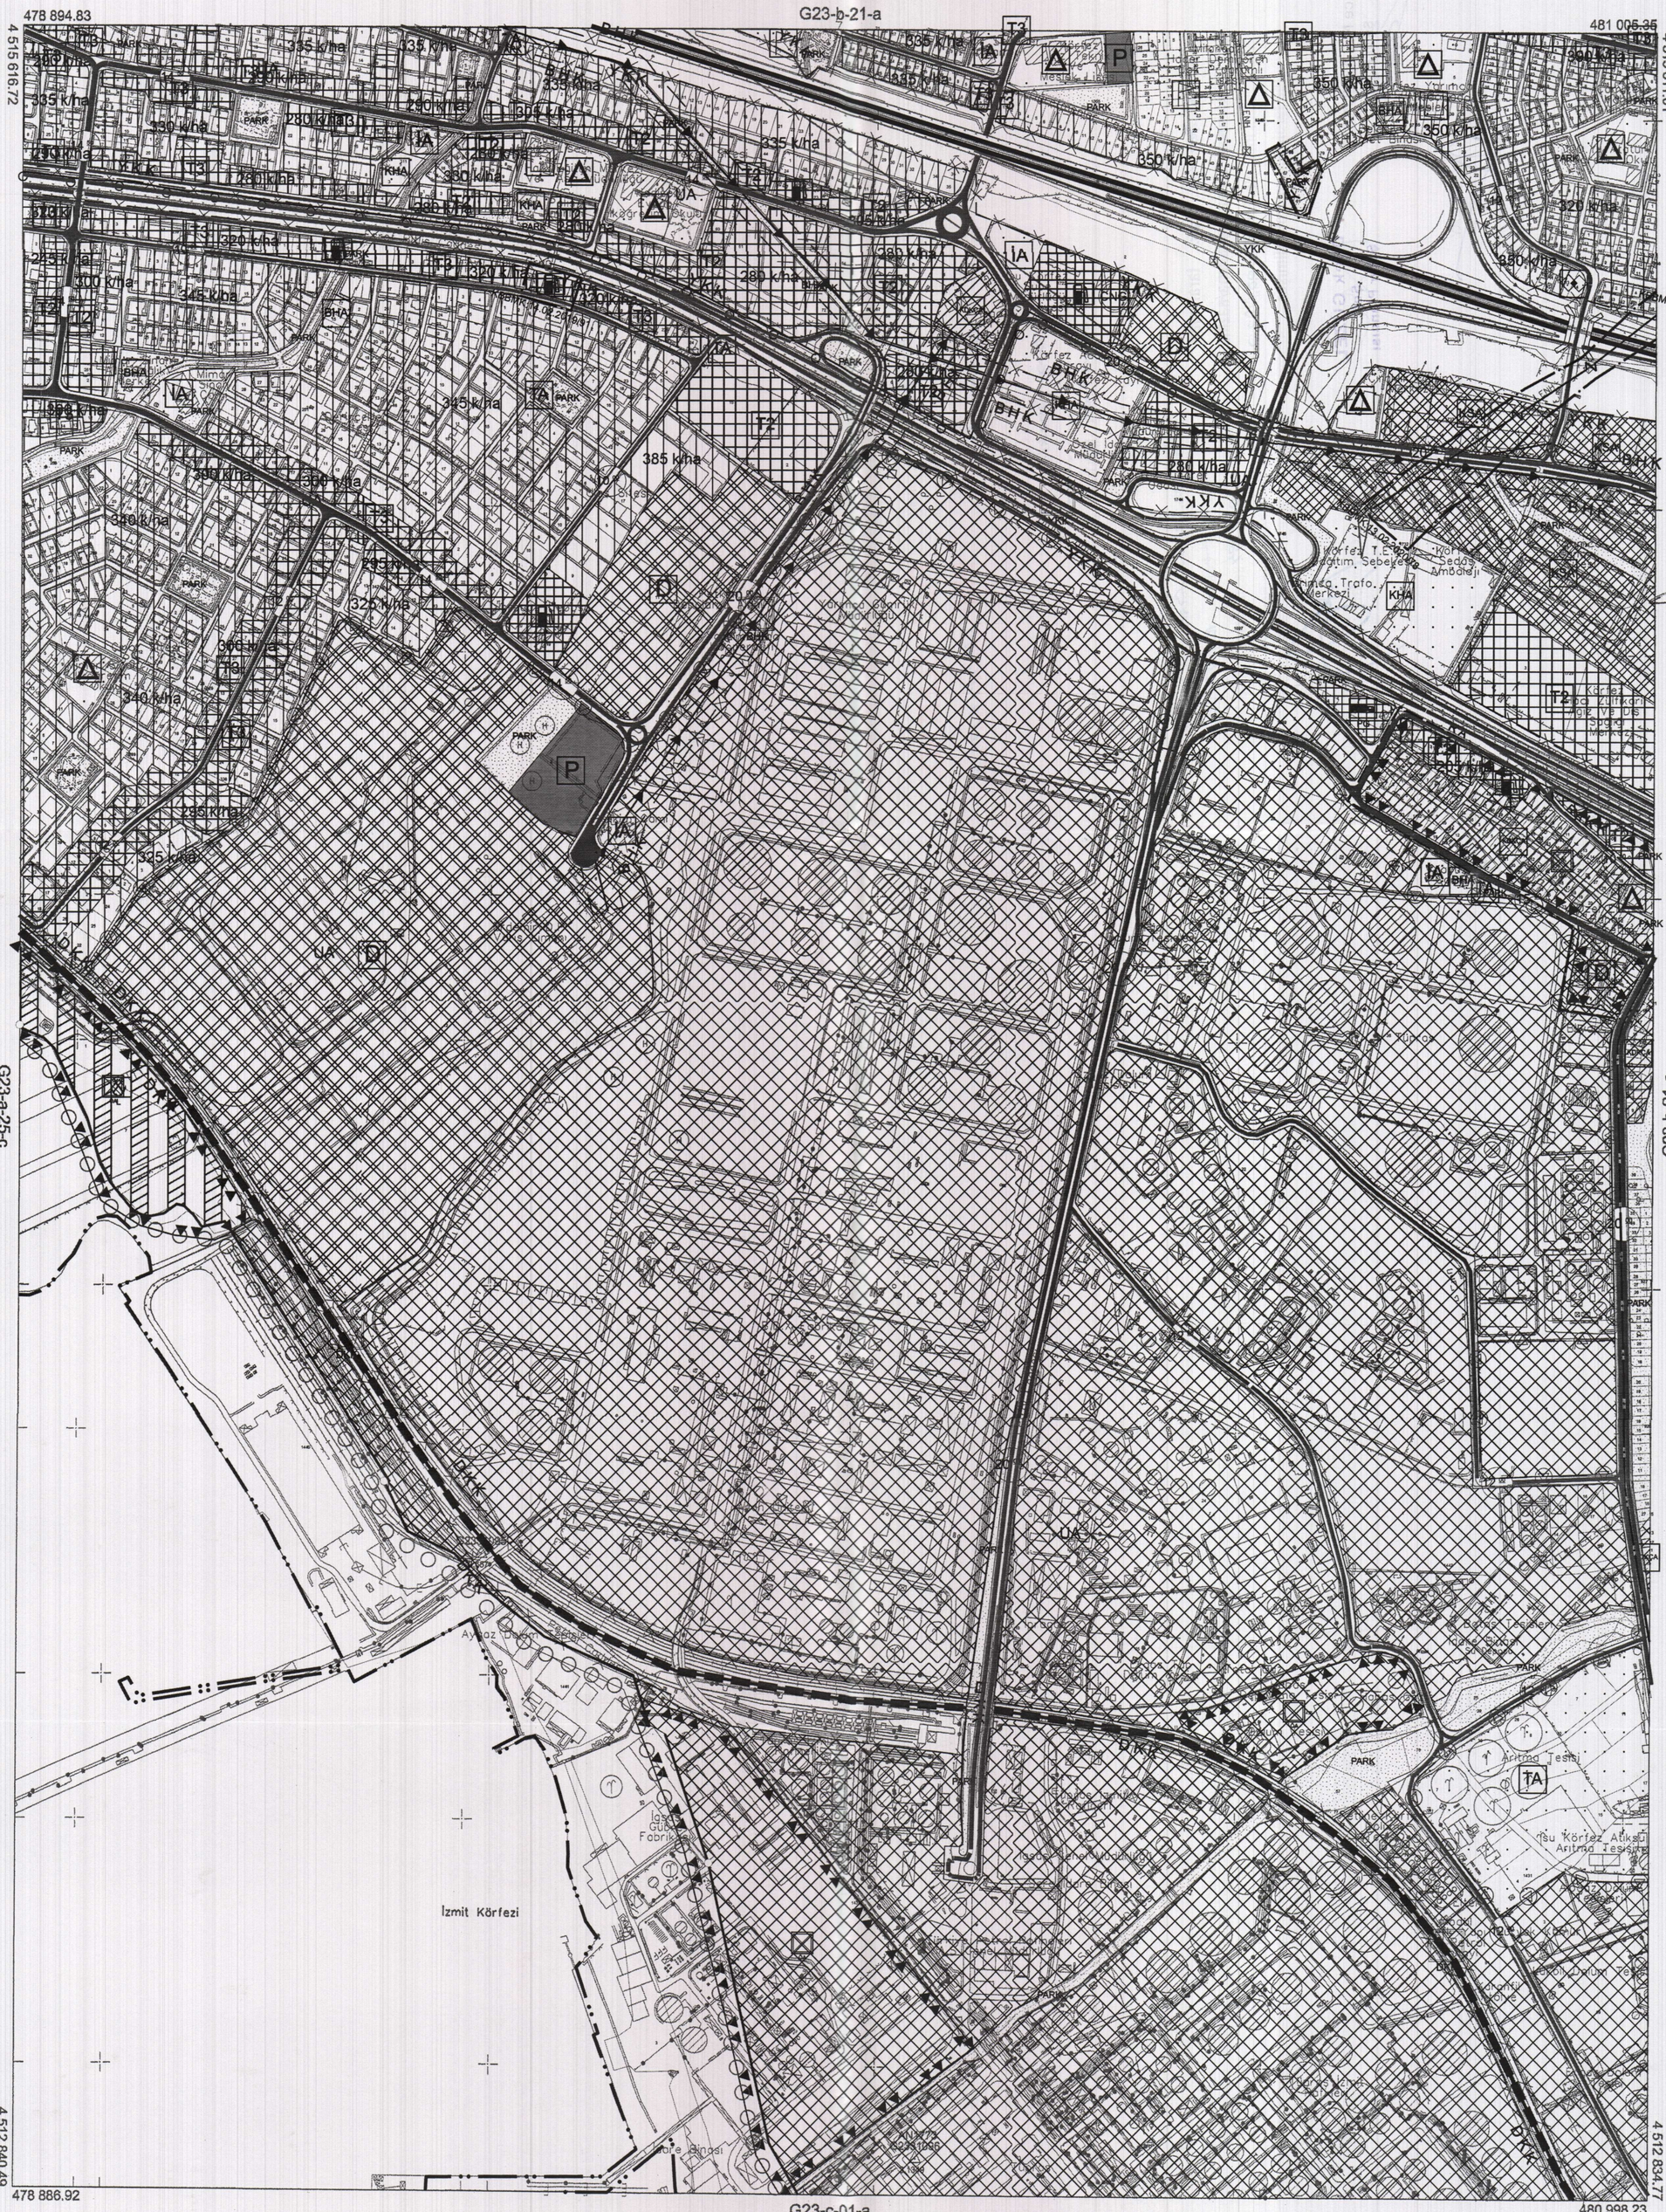
478 894.83
481 005.35
4 515 616.72
4 515 611.01
G23-b-21-a
4 515 500
(4 515 500)
4 515 000
(4 514 000)
4 514 500
(4 514 500)
4 514 000
(4 514 000)
4 513 500
(4 513 500)
4 513 000
4 512 840.49
4 512 834.77
478 886.92
480 998.23
G23-a-25-c
G23-b-21-c
G23-c-01-a
İzmit Körfezi
Aygaz Dolum Tesisi
İsu Körfez Atıksu Arıtma Tesisi
Arıtma Tesisi
Körfez Belediyesi Sosyal Tesisleri
Körfez Belediyesi Sosyal Tesisleri Cafe Binası
Körfez Belediyesi Sosyal Tesisleri Plaj
Körfez Belediyesi Sosyal Tesisleri Otopark
Körfez Belediyesi Sosyal Tesisleri Yüzme Havuzu
Körfez Belediyesi Sosyal Tesisleri Çocuk Havuzu
Körfez Belediyesi Sosyal Tesisleri Kapalı Yüzme Havuzu
Körfez Belediyesi Sosyal Tesisleri Kafeterya
Körfez Belediyesi Sosyal Tesisleri Kapalı Spor Salonu
Körfez Belediyesi Sosyal Tesisleri Eğitim, Sebeke ve Sedde Amirliği
Körfez Belediyesi Sosyal Tesisleri Kapalı Yüzme Havuzu
Körfez Belediyesi Sosyal Tesisleri Çocuk Havuzu
Körfez Belediyesi Sosyal Tesisleri Yüzme Havuzu
Körfez Belediyesi Sosyal Tesisleri Otopark
Körfez Belediyesi Sosyal Tesisleri Cafe Binası
Körfez Belediyesi Sosyal Tesisleri Plaj
İsu Genel Müdürlüğü
İsu Genel Müdürlüğü Otopark
İsu Genel Müdürlüğü Kapalı Spor Salonu
İsu Genel Müdürlüğü Kafeterya
İsu Genel Müdürlüğü Yüzme Havuzu
İsu Genel Müdürlüğü Çocuk Havuzu
İsu Genel Müdürlüğü Kapalı Yüzme Havuzu
İsu Genel Müdürlüğü Cafe Binası
İsu Genel Müdürlüğü Plaj

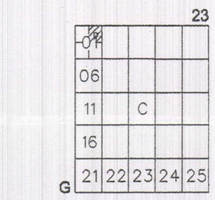

KOCAELİ-KÖRFEZ

G23-c-01-b

ONAYLI PLAN



Kocaeli Büyükşehir Belediyesi tarafından Fotogrametrik yöntemle yaptırılan Kocaeli iline ait 1/5000 ölçekli sayısal Halihazır Harita 3194 sayılı İmar Kanunun 7/a maddesine göre incelendi ve onandı.

18 03 .../.../2019

T.C. Başkan Adına GÖRKEM MENCİÇ Genel Sekreter Yardımcısı

1:5000

Koordinatlar ve pafta bölümlemesi en son güncellenmiş TUTGA'ya bağlı 2005.0 epoğunda, GRS80 elipsoidi ve Transversal Mercator (TM) izdüşümünde düzenlenmiştir.

Haziran 2018 tarihinde çekilen renkli hava fotoğraflarından üretilmiştir.Yapılar saçak çizgileriyle gösterilmiştir.

Yüklenici Firma : KUTLUBEY HARİTA İNŞ.MÜH.SAN.TİC.A.Ş.

PROJE YÖNETİCİSİ
ALTAN ÇETİNKAYA
Harita Mühendisi


KONTROL

DİLEK AYDIN
Harita Mühendisi

EŞREF AKIŞ
Harita Yüksek Mühendisi

PROJE YÖNETİCİSİ
HARİTA ŞUBE MÜDÜRÜ V.
SERKAN ÖNUR
Harita Yüksek Mühendisi

KOCAELİ-KÖRFEZ G23-c-01-b

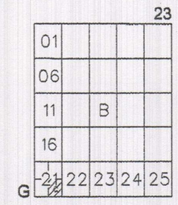

KOCAELİ-KÖRFEZ

G23-b-21-c

ONAYLI PLAN



1:5000

Kocaeli Büyükşehir Belediyesi tarafından Fotogrametrik yöntemle yaptırılan Kocaeli iline ait 1/5000 ölçekli sayısal Halihazır Harita 3194 sayılı İmar Kanunun 7/a maddesine göre incelendi ve onandı.

18/03/2019

T.C.
Başkanlığına
GÖKMEN MENGÜÇ
Genel Sekreter Yardımcısı

Koordinatlar ve pafta bölümlemesi en son güncellenmiş TUTGA'ya bağlı 2005.0 epoğunda, GRS80 elipsoidi ve Transversal Mercator (TM) izdüşümünde düzenlenmiştir.

Haziran 2018 tarihinde çekilen renkli hava fotoğraflarından üretilmiştir.Yapılar saçak çizgileriyle gösterilmiştir.

Yüklenici Firma : KUTLUBEY HARİTA İNŞ.MÜH.SAN.TİC.A.Ş.


PROJE YÖNETİCİSİ
ALTAN ÇETİNKAYA
Harita Mühendisi

KONTROL

DİLEK AYDIN
Harita Mühendisi

EŞREF AKIŞ
Harita Yüksek Mühendisi

PROJE YÖNETİCİSİ
HARİTA ŞUBE MÜDÜRÜ V.
SERKAN ONUR
Harita Yüksek Mühendisi

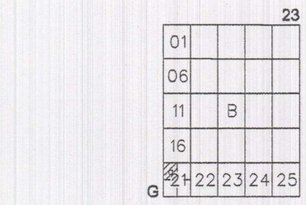

KOCAELİ-KÖRFEZ

G23-b-21-a

ONAYLI PLAN

1:5000

Koordinatlar ve pafta bölümlemesi en son güncellenmiş TUTGA'ya bağlı 2005.0 epoğunda, GRS80 elipsoidi ve Transversal Mercator (TM) izdüşümünde düzenlenmiştir.

Haziran 2018 tarihinde çekilen renkli hava fotoğraflarından üretilmiştir.Yapılar saçak çizgileriyle gösterilmiştir.

Yüklenici Firma : KUTLUBEY HARİTA İNŞ.MÜH.SAN.TİC.A.Ş.

PROJE YÖNETİCİSİ

ALTAN ÇETİNKAYA
Harita Mühendisi

KONTROL


DİLEK AYDIN
Harita Mühendisi

EŞREF AKIŞ
Harita Yüksek Mühendisi

PROJE YÖNETİCİSİ

HARİTA ŞUBE MÜDÜRÜ V.
SERKAN ONUR
Harita Yüksek Mühendisi


KOCAELİ-KÖRFEZ G23-b-21-a

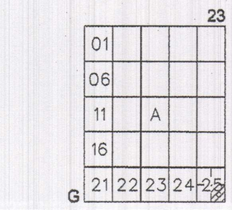

KOCAELİ-KÖRFEZ

G23-a-25-c

ONAYLI PLAN

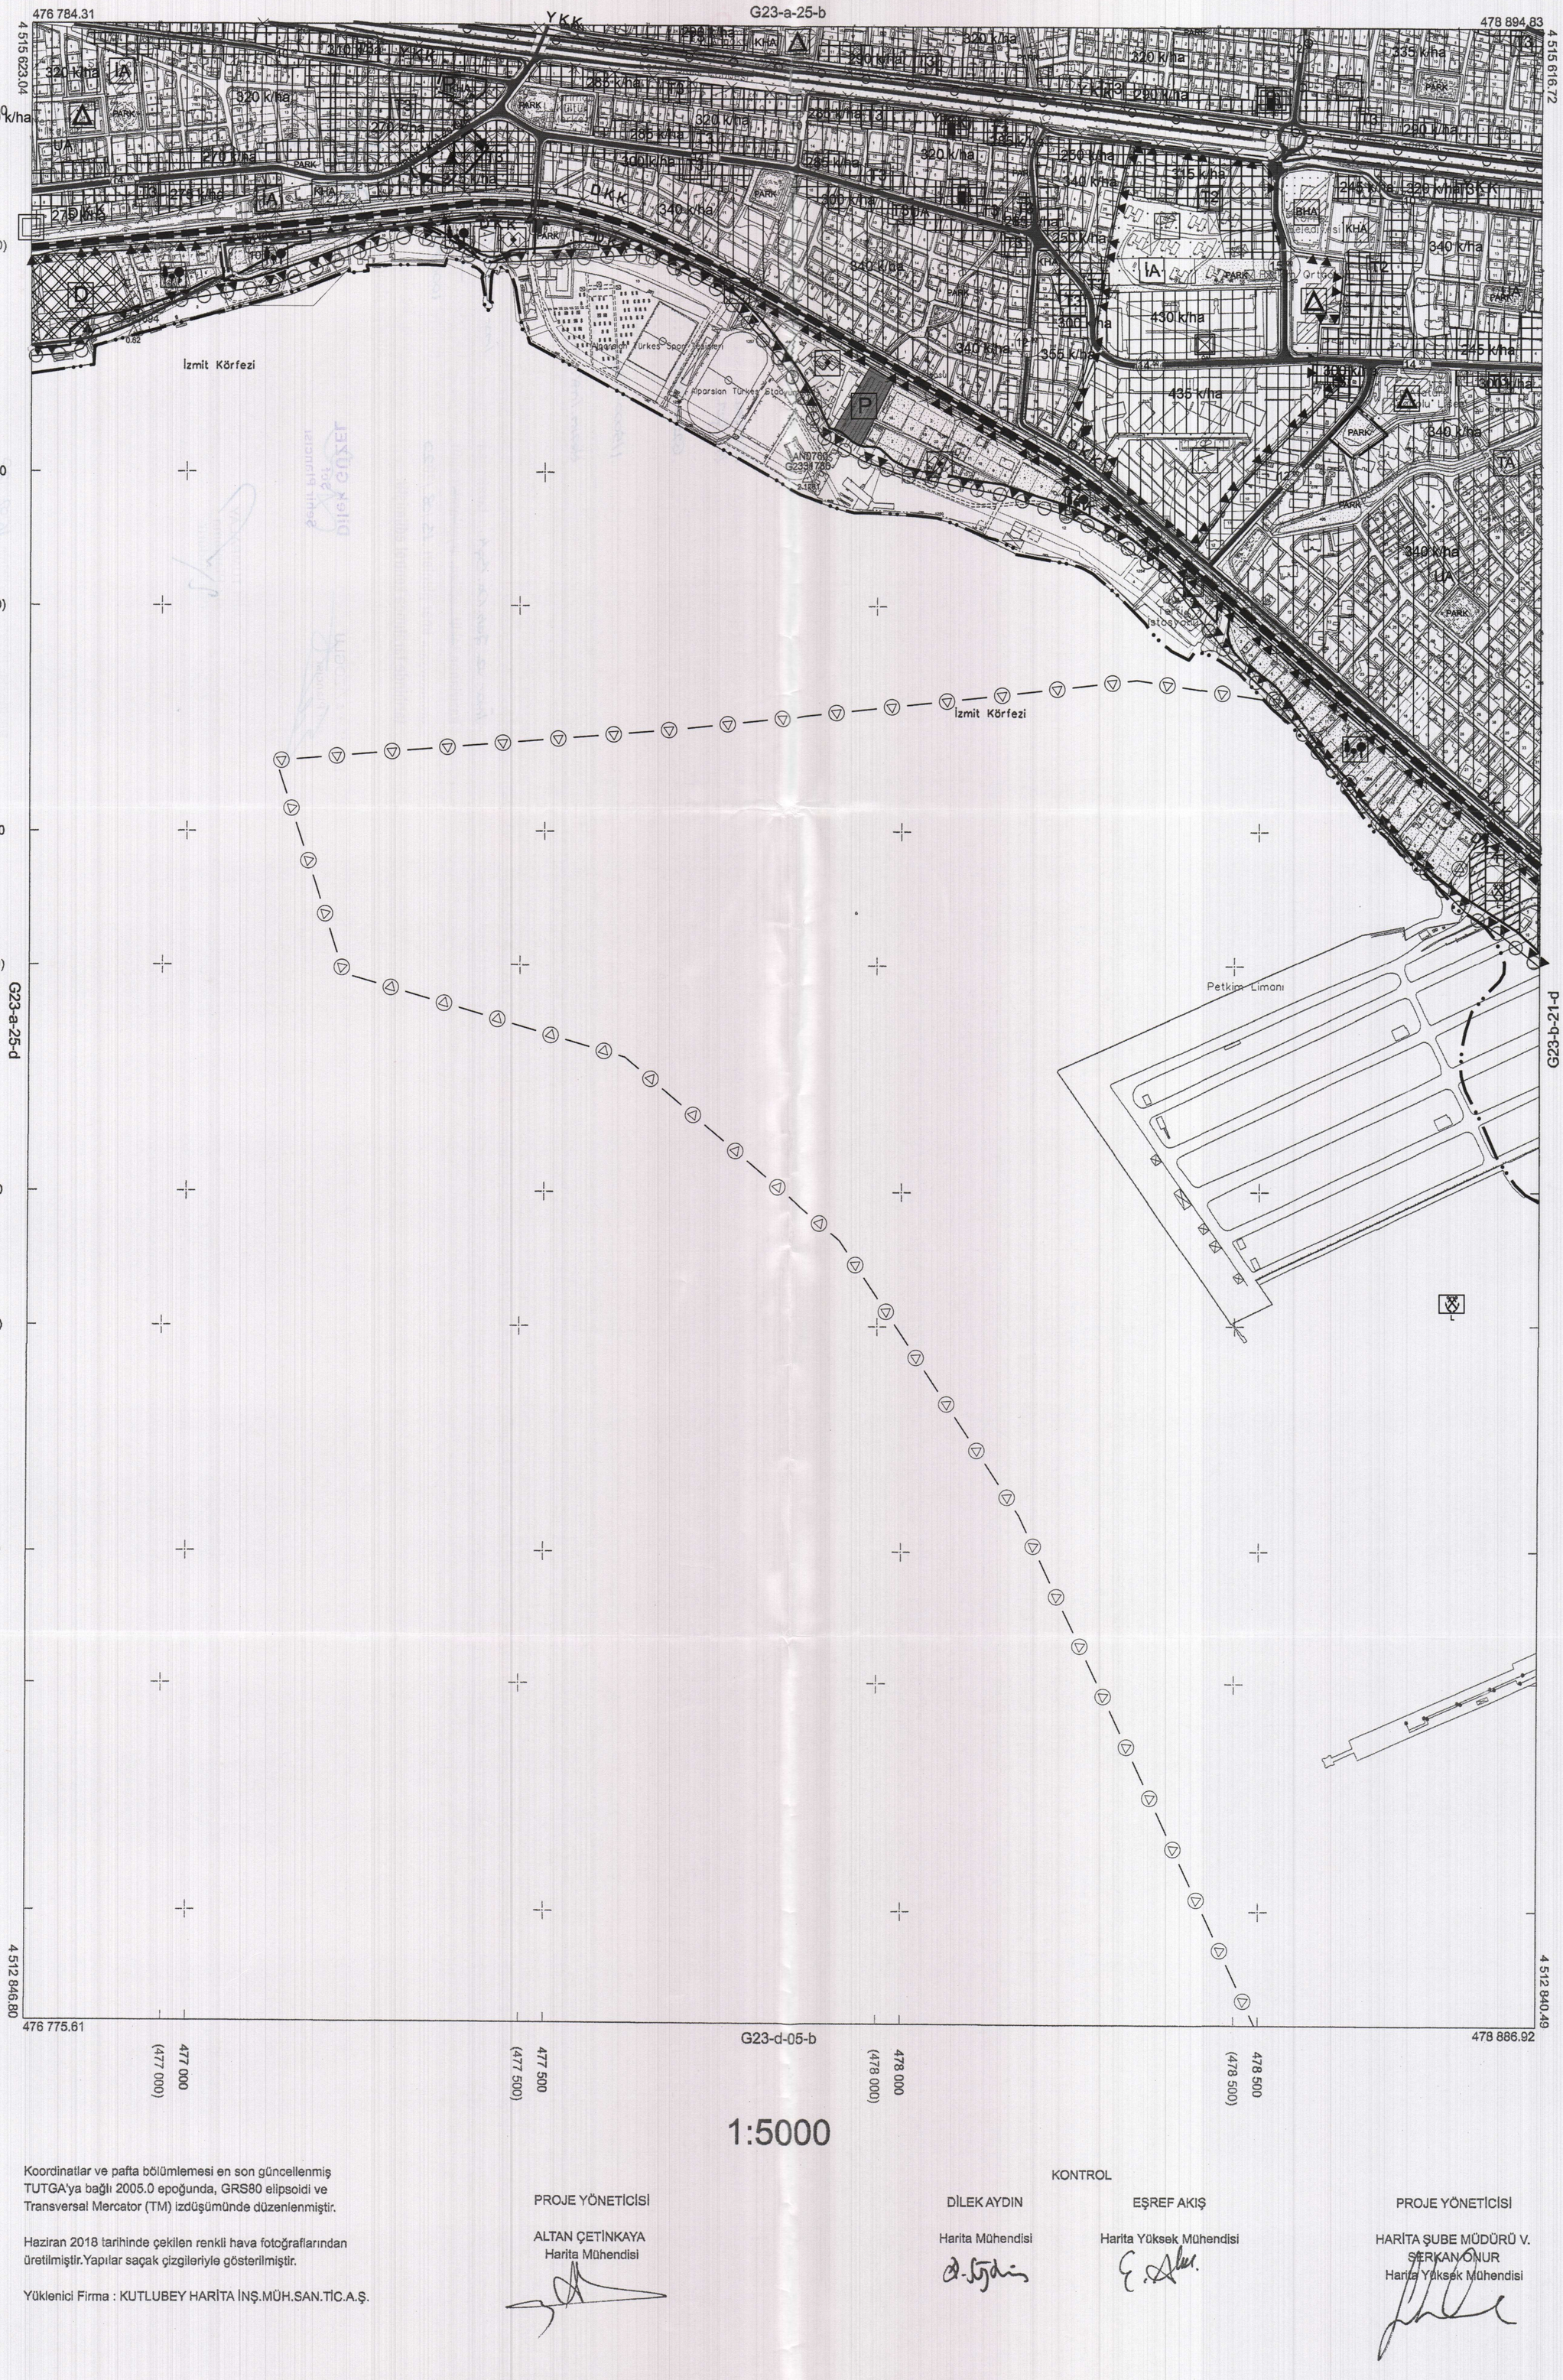

Kocaeli Büyükşehir Belediyesi tarafından Fotogrametrik yöntemle yaptırılan Kocaeli iline ait 1/5000 ölçekli sayısal Halihazır Harita 3194 sayılı İmar Kanunun 7/a maddesine göre incelendi ve onandı.

18.03.2019

T.C.
KOCAELİ BÜYÜKŞEHİR BELEDİYESİ
Başkan Adına
GÖKMEN MENGÜÇ
Genel Sekreter Yardımcısı

1:5000

Koordinatlar ve pafta bölümlemesi en son güncellenmiş TUTGA'ya bağlı 2005.0 epoğunda, GRS80 elipsoidi ve Transversal Mercator (TM) izdüşümünde düzenlenmiştir.

Haziran 2018 tarihinde çekilen renkli hava fotoğraflarından üretilmiştir.Yapılar saçak çizgileriyle gösterilmiştir.

Yüklenici Firma : KUTLUBEY HARİTA İNŞ.MÜH.SAN.TİC.A.Ş.

PROJE YÖNETİCİSİ
ALTAN ÇETİNKAYA
Harita Mühendisi

KONTROL

DİLEK AYDIN
Harita Mühendisi

EŞREF AKIŞ
Harita Yüksek Mühendisi

PROJE YÖNETİCİSİ
HARİTA ŞUBE MÜDÜRÜ V.
SERKAN ÖNUR
Harita Yüksek Mühendisi


KOCAELİ-KÖRFEZ G23-a-25-c



KOCAELİ-KÖRFEZ

G23-b-21-b

ONAYLI PLAN

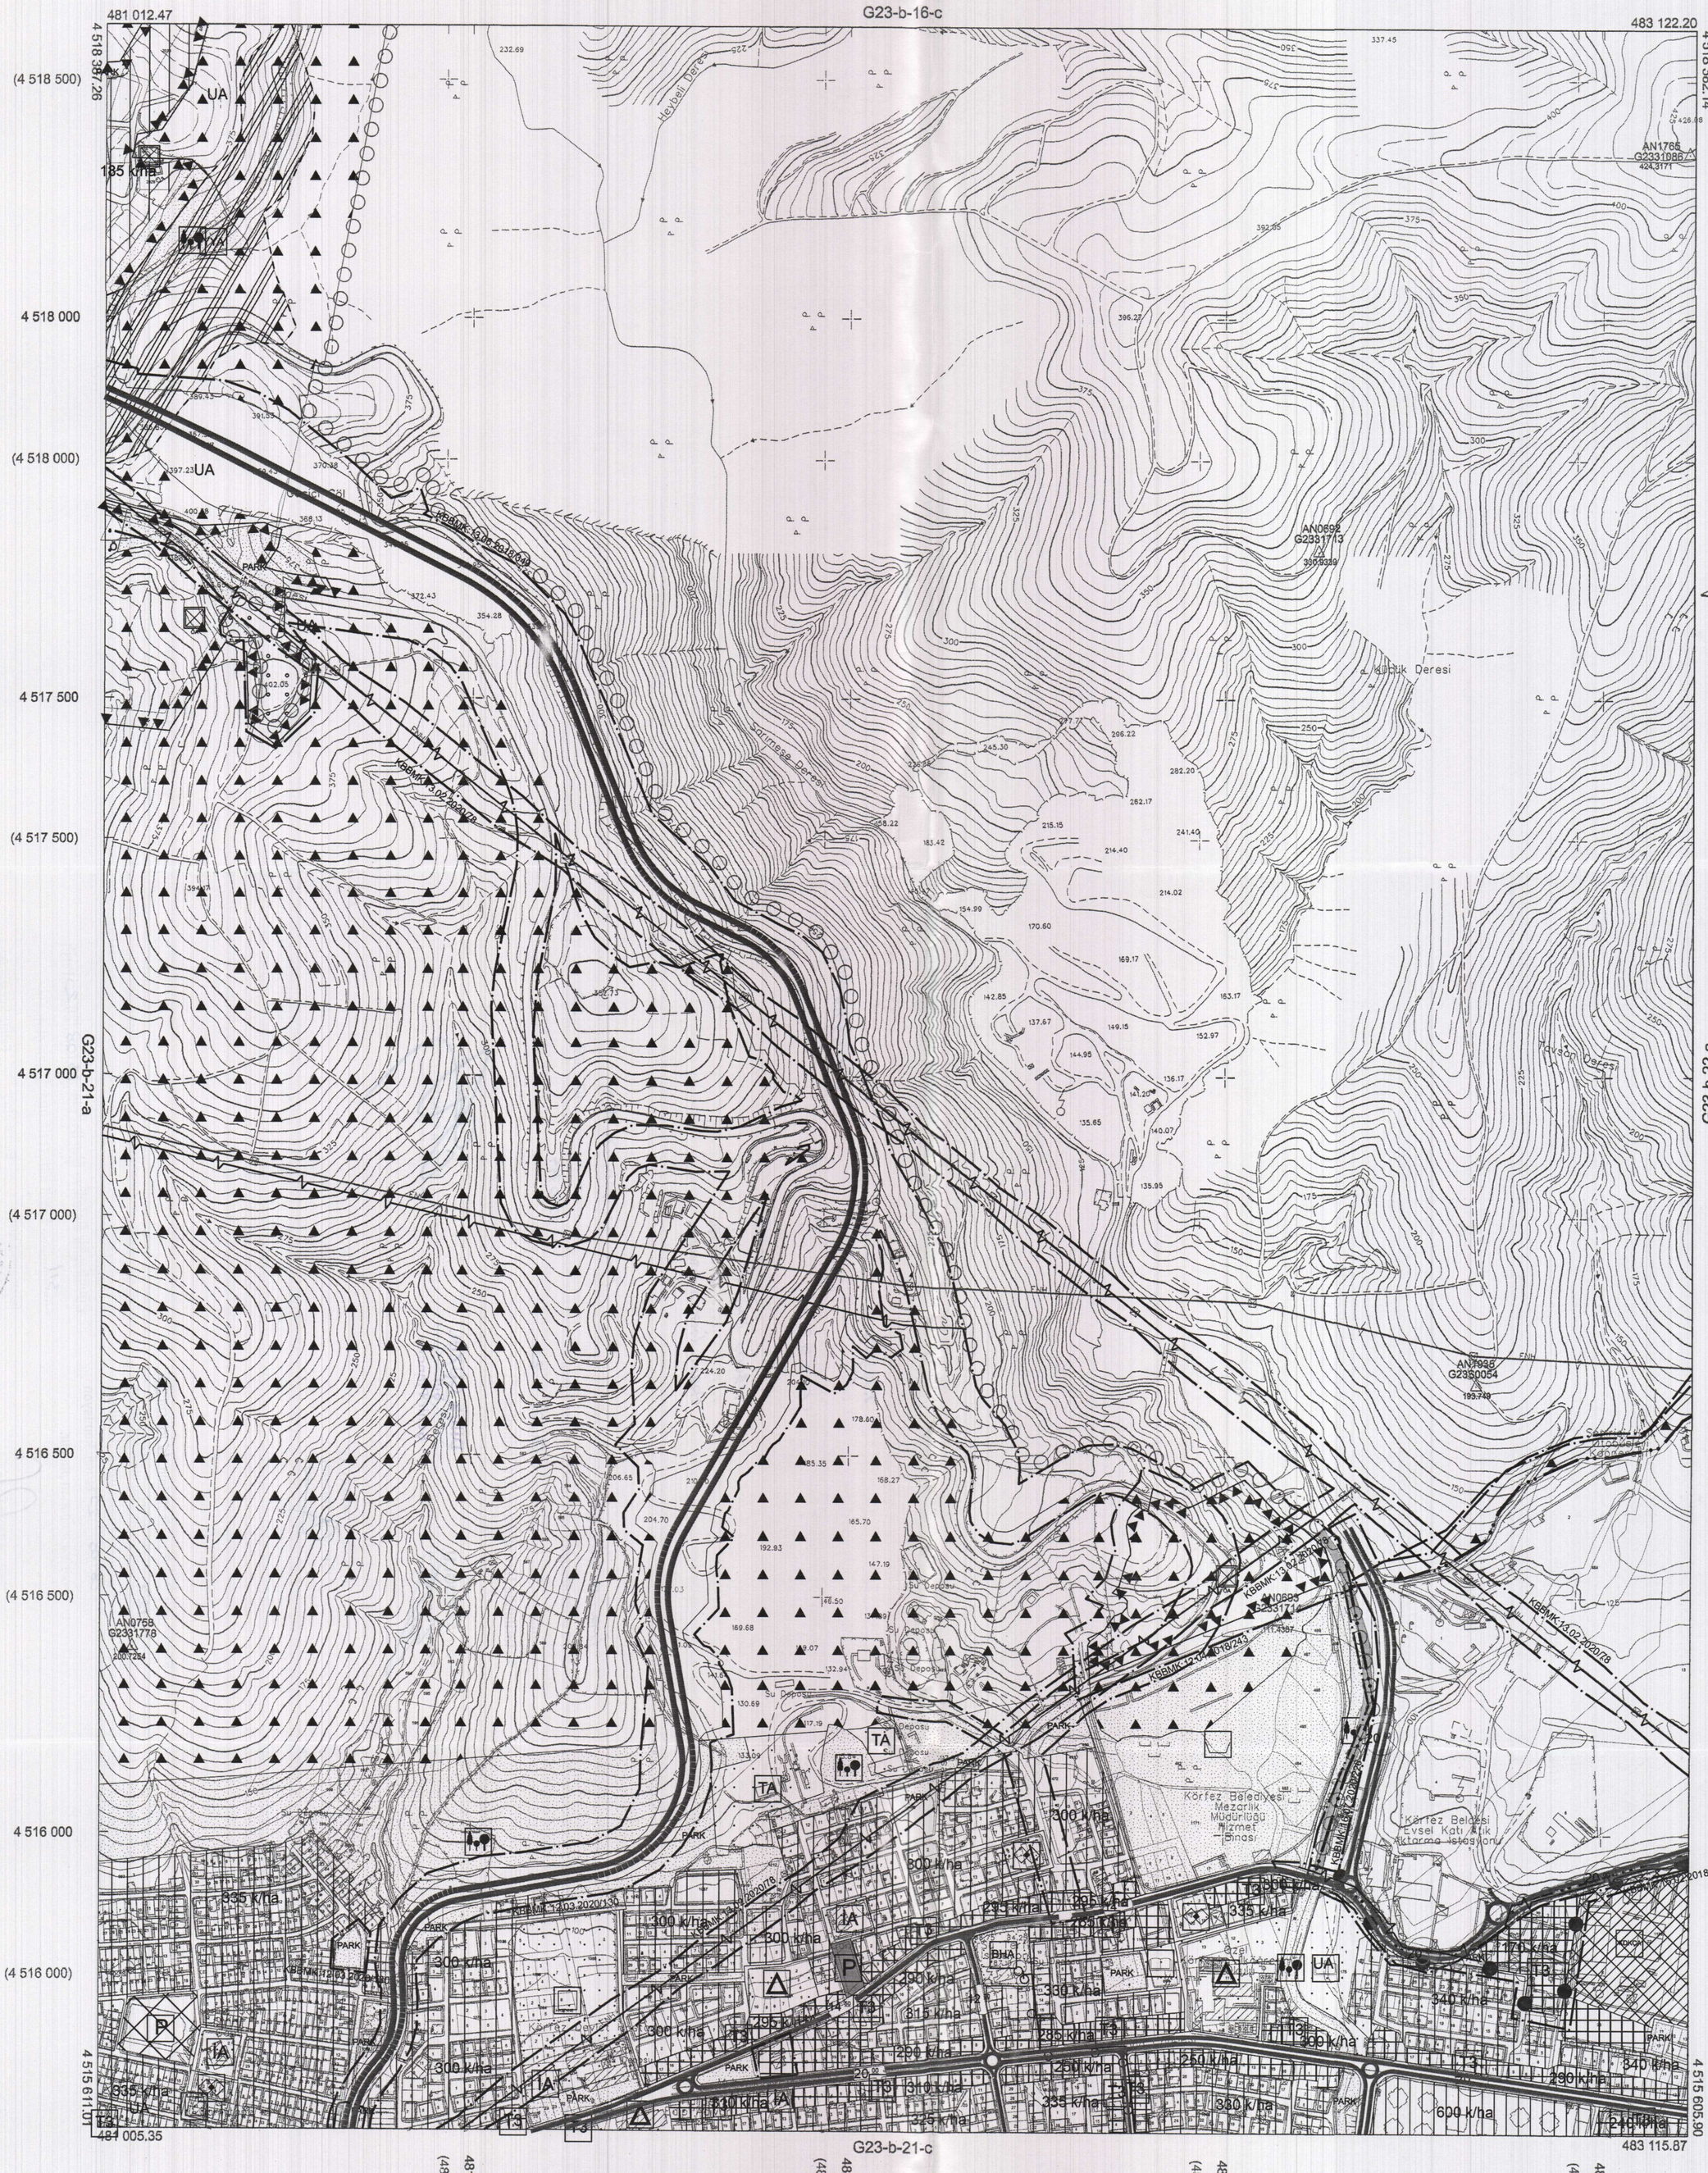

1:5000

Kocaeli Büyükşehir Belediyesi tarafından Fotogrametrik yöntemle yaptırılan Kocaeli iline ait 1/5000 ölçekli sayısal Halihazır Harita 3194 sayılı İmar Kanunun 7/a maddesine göre incelendi ve onandı.

18/03/2019

T.C. BÜYÜKŞEHİR BELEDİYESİ KOCAELİ 1923

Başkan Adına
GÖKMEN MENGEÇ
Genel Sekreter Yardımcısı

Koordinatlar ve pafta bölümlemesi en son güncellenmiş TUTGA'ya bağlı 2005.0 epoğunda, GRS80 elipsoidi ve Transversal Mercator (TM) izdüşümünde düzenlenmiştir.

Haziran 2018 tarihinde çekilen renkli hava fotoğraflarından üretilmiştir.Yapılar saçak çizgileriyle gösterilmiştir.

Yüklenici Firma : KUTLUBEY HARİTA İNŞ.MÜH.SAN.TİC.A.Ş.

PROJE YÖNETİCİSİ

ALTAN ÇETİNKAYA
Harita Mühendisi

KONTROL

DİLEK AYDIN
Harita Mühendisi

EŞREF AKIŞ
Harita Yüksek Mühendisi

PROJE YÖNETİCİSİ

HARİTA ŞUBE MÜDÜRÜ V.
SERKAN ONUR
Harita Yüksek Mühendisi

KOCAELİ-KÖRFEZ G23-b-21-b