


T.C KOCAELİ BÜYÜKŞEHİR BELEDİYESİ

GÖLCÜK SARAYLI MAHALLESİ

71 NO LU UYGULAMA
ASKI HARİTASI

4 508 500

İl : KOCAELİ
İlçe : GÖLCÜK
Mahalle : SARAYLI
Ada : 159,160,168,161
Pafta : G23C02C3A

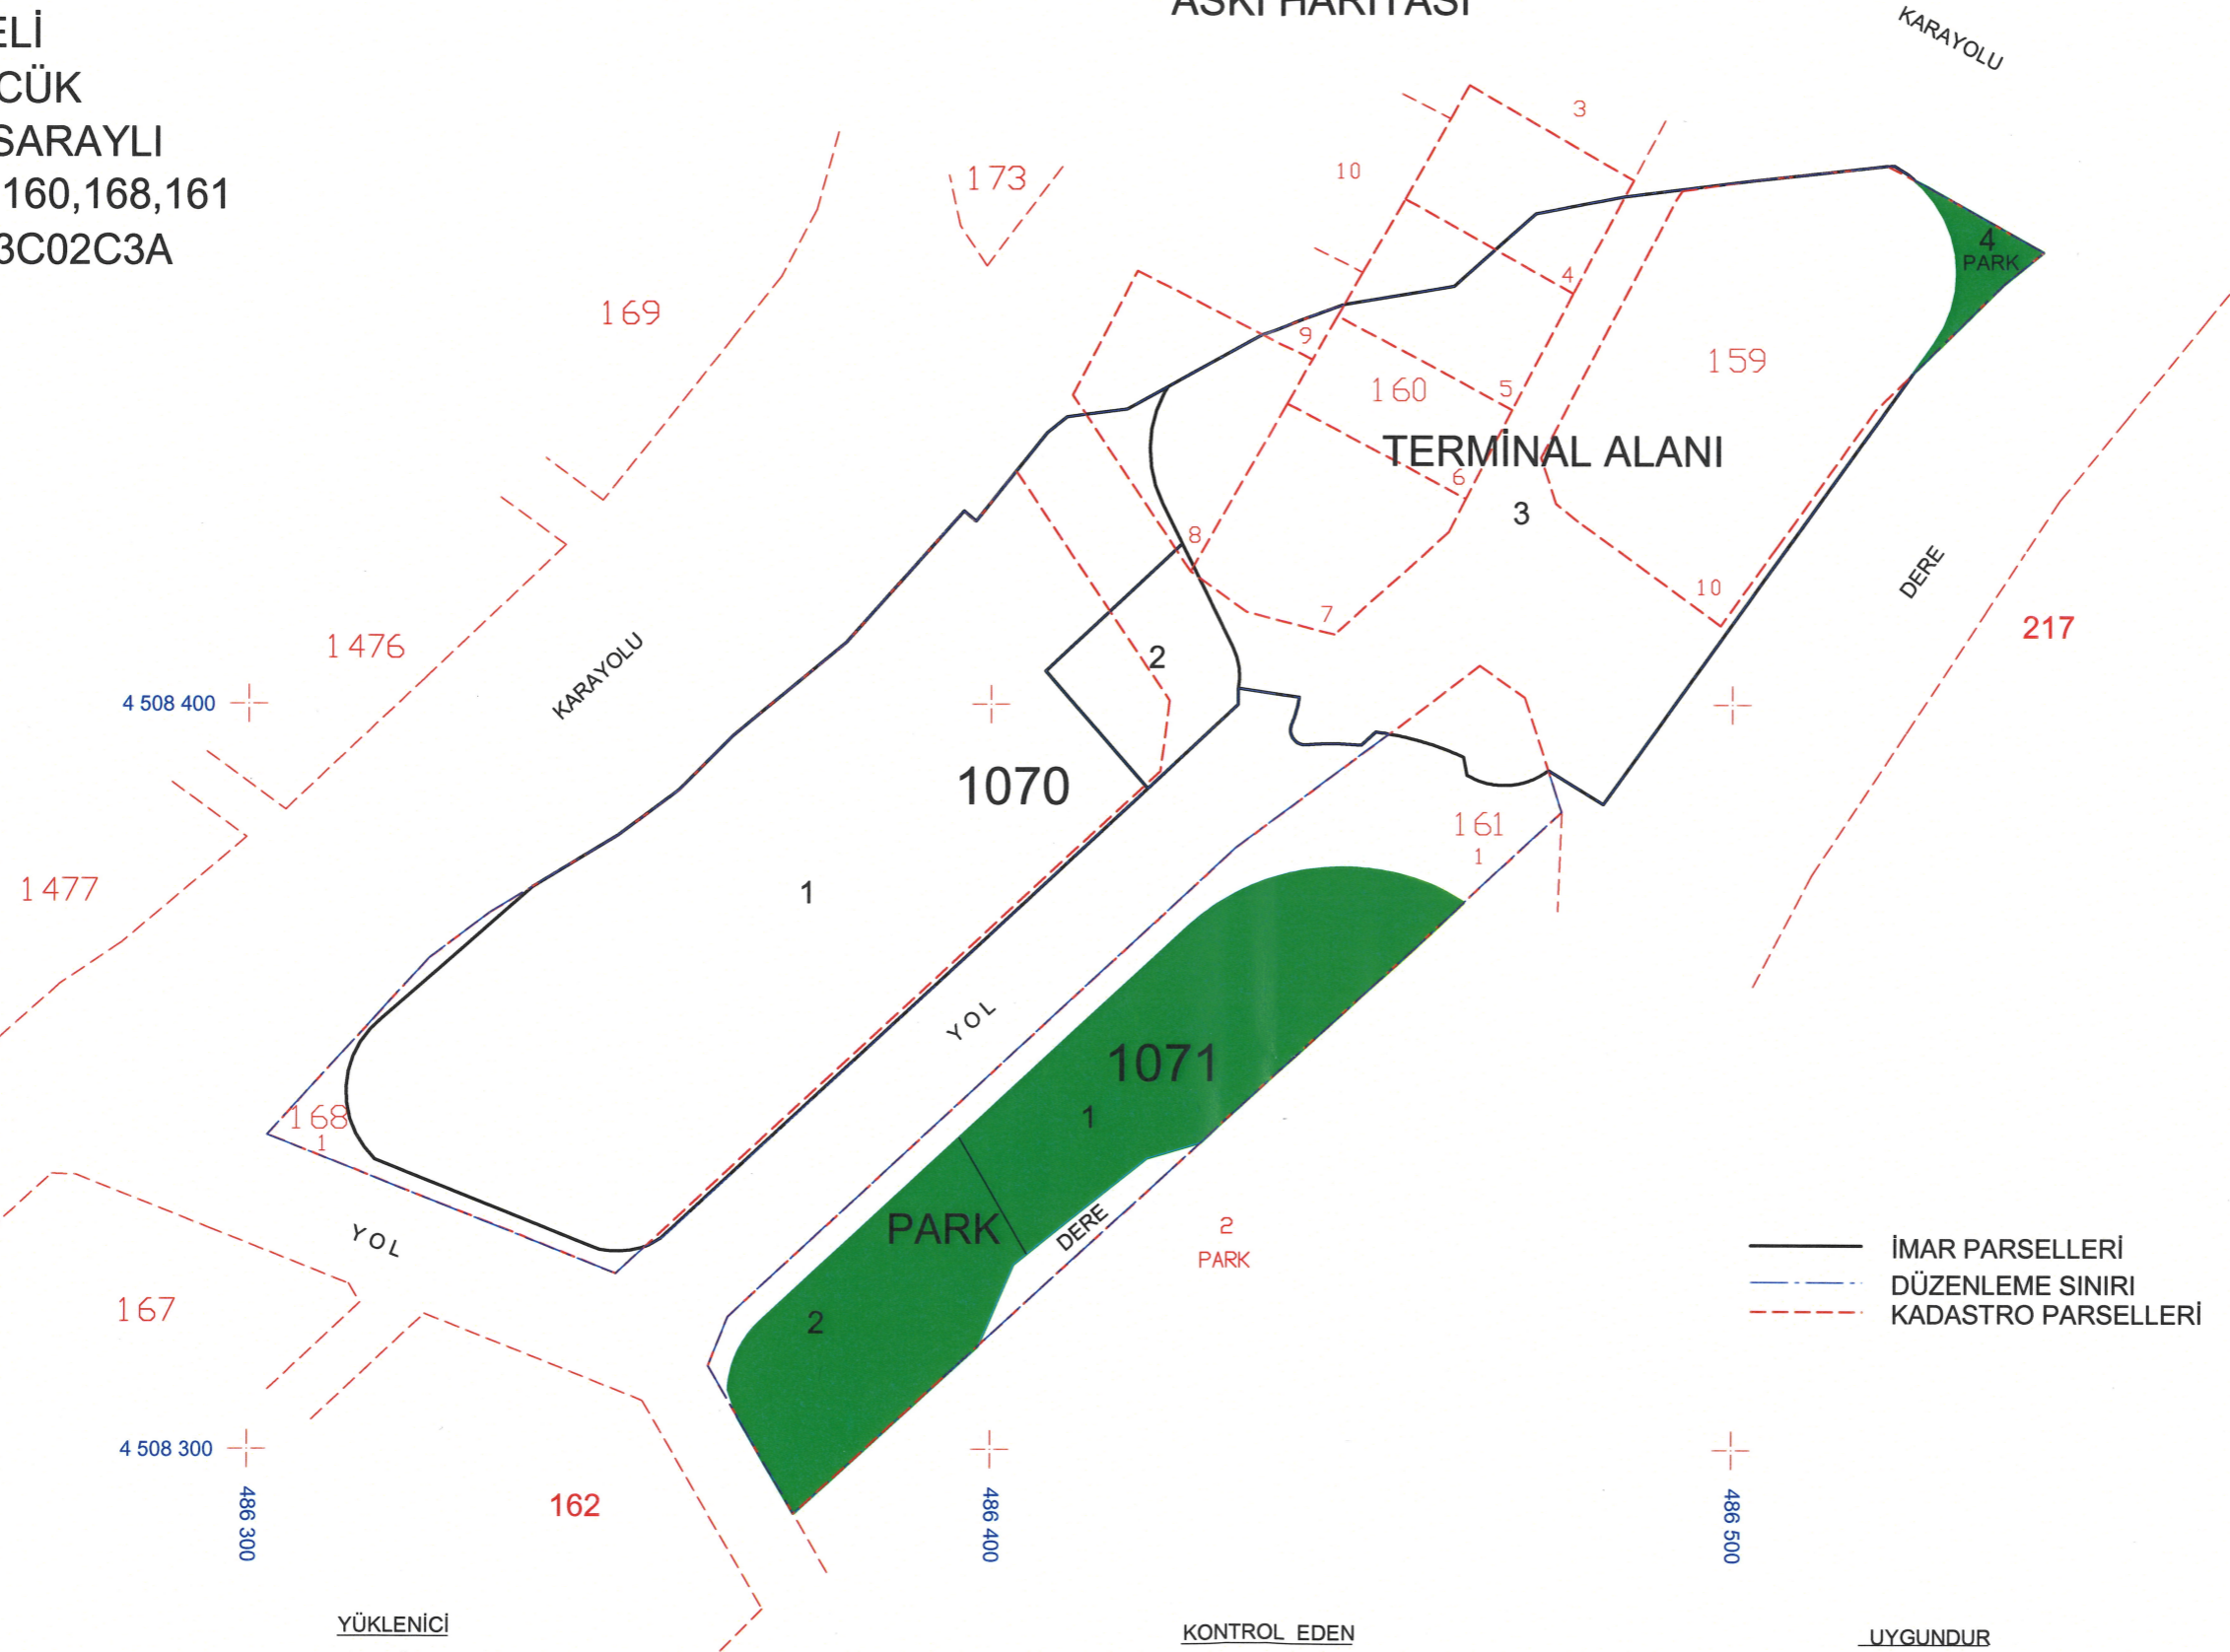

— İMAR PARSELLERİ
- - - DÜZENLEME SINIRI
- - - KADASTRO PARSELLERİ

YÜKLENİCİ

YUSUF ÖZDEMİR

HARİTA -KADASTRO MÜHENDİSİ

DOĞUŞ
HARİTA LTD.ŞTİ.

Karabaş Mah.Cumhuriyet Cad.
Ayşem-1 Apt.No:174 K2D:3
Tel: (262)321 58 83 İzmit / KOCAELİ
www.dogusharita.com

KONTROL EDEN

Bulut KAYAR
HARİTA MÜHENDİSİ

ENES SEVİL
HARİTA MÜHENDİSİ

HAKAN İLHAN
HARİTA Y. MÜHENDİSİ
İMAR UYGULAMA ŞEFİ

UYGUNDUR

SERKAN ONUR
HARİTA Y. MÜHENDİSİ
HARİTA ŞUBE MÜDÜRÜ

ONAY
OSMAN GÜNLER
MİMAR
İMAR VE ŞEHİRCİLİK DAİRESİ BAŞKANI