

İlçe : GÖLCÜK
 Belediye : GÖLCÜK
 Mahallesi/Köyü : Yunus Emre
 Pafta : G23-c-02-d
 Ada : -
 Parsel : -
 Konu : Pazar Deresi
 Plan Ölçeği : 1/5000 ölçekli nazım imar planı

İmar ve Şehircilik Dairesi Başkanlığı tarafından
 hazırlanan nazım imar planının 15.02.2024
 tarihinde tarafsız kontrol edilmiştir.

İmar ve Şehircilik Dairesi Başkanlığı tarafından
 hazırlanan 02.01.2024 tarih ve 3269222 sayılı
 Daire Başkanlığı yazısı ile Büyükşehir Belediye
 Meclisine sunulmuştur.

Nur SÖNMEZ
 Yüksek Şehir Plancısı

Seval GÖREN
 Şehir Plancısı

Osmur ÖZKULAK
 İmar ve Şehircilik Dairesi Başkanı

Rahmi E. TÜMPALAY
 Şehir Planlama Şube Müdürü

01	22	23		
06				
11	C			
16				
21	22	23	24	25

KOCAELİ-GÖLCÜK

G23-c-02-d

ONAYLI PLAN

Büyükşehir Belediye Meclisinin 18.01.2024 tarih
 ve 94 sayılı gündem maddesi olarak görüşülerek
 Komisyonumuzun teklifine sunulmuş ve 29.01.2024
 tarihli komisyon toplantısında karara bağlanan plandır.

Büyükşehir Belediye Meclisinin 15.02.2024 tarih
 102 sayılı kararı ile onaylanan plandır.

Gökmen MENÜCÜ
 Başkan A.

Gülün TAŞTEKİN
 Meclis Üyesi

Sadullah KELEŞ
 İmar ve Bayındırlık Komisyon Başkanı



Kocaeli Büyükşehir Belediyesi
 tarafından Fotogrametrik yöntemle
 yapılmış Kocaeli İline ait 1/6000
 ölçekli seyyah Haritası 3194
 sayılı İmar Kanununun 7/a maddesine
 göre icazetli ve onandır.

18.03/2019



KOCAELİ-GÖLCÜK G23-c-02-d

1:5000

Koordinatlar ve pafta bölünmesi en son güncellenmiş
 TUTGA'ya bağlı 2005.0 epeğinde, GRS80 elipsoidi ve
 Transversal Mercator (TM) izdüşümünde düzenlenmiştir.

Haziran 2018 tarihinde çekilen renkli hava fotoğraflarından
 üretilmiştir.Yapılar sapak çizgileriyle gösterilmiştir.

Yüklenici Firma : KUTLUBEY HARİTA İNŞ.MÜH.SAN.TİC.A.Ş.

PROJE YÖNETİCİSİ

ALTAN ÇETİNKAYA
 Harita Mühendisi

KONTROL

DİLEK AYDIN

Harita Mühendisi


EŞREF AKIŞ

Harita Yüksek Mühendisi

PROJE YÖNETİCİSİ

HARİTA ŞUBE MÜDÜRÜ V.
 SERKAN ÖZÜR
 Harita Yüksek Mühendisi

İlçesi : GÖLCÜK
 Belediyesi : GÖLCÜK
 Mahallesi/Köyü : Yunus Emre
 Pafta : G23-c-02-d-4-c
 Ada : -
 Parsel : -
 Konu : Pazar Deresi
 Plan Ölçeği : 1/1000 ölçekli uygulama imar planı

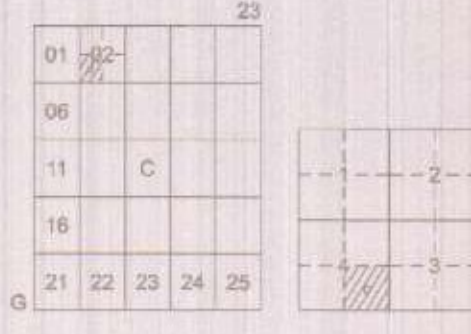

GÖLCÜK İLÇESİ (Gölcük Beldesi)

KOCAELİ

G23-c-02-d-4-c

ONAYLI PLAN

İmar ve Şehircilik Dairesi Başkanlığı tarafından
 hazırlanan uygulama imar planları 15.02.2024
 tarihinde tarafınca kontrol edilmiştir.

İmar ve Şehircilik Dairesi Başkanlığı tarafından
 hazırlanan 02.01.2024 tarih ve 3269222 sayılı
 Daire Başkanlığı yazısı ile Büyükşehir Belediye
 Meclisine sunulan plandır.

Nur SÖMMEZ
 Yüksek Şehir Plancısı

Seval AYGÖREN
 Şehir Plancısı

Osman ÖZNER
 İmar ve Şehircilik Dairesi Başkanı

Rahmi E. TÜMPALAY
 Şehir Planlama Şube Müdürü

Büyükşehir Belediye Meclisinin 18.01.2024 tarih
 ve 94 sayılı gündem maddesi olarak görüşülerek
 Komisyonumuzun tetkikine sunulan ve 29.01.2024
 tarihli komisyon toplantısında karara bağlanan plandır.

Büyükşehir Belediye Meclisinin 15.02.2024 tarih
 102 sayılı kararı ile onaylanan plandır.

Gökmen MENGÜ
 Başkan A.
 Genel Sekreter Yr.

Bülent TAŞTEKİN
 Katip Üye


Sedullah KELES
 İmar ve Bayındırlık Komisyon Başkanı

Kocaeli Büyükşehir Belediyesi
 tarafından Fotogrametrik yöntemle
 yapılmış Kocaeli İline ait 1/1000
 ölçekli sayısal Halihazır Harita 3194
 sayılı İmar Kanununun 7/a maddesine
 göre incelendi ve onandı.

09-09-2011



Başkan Adına
 GÖKMEH MENDÜ
 İmar ve Şehircilik Dairesi Başkanı

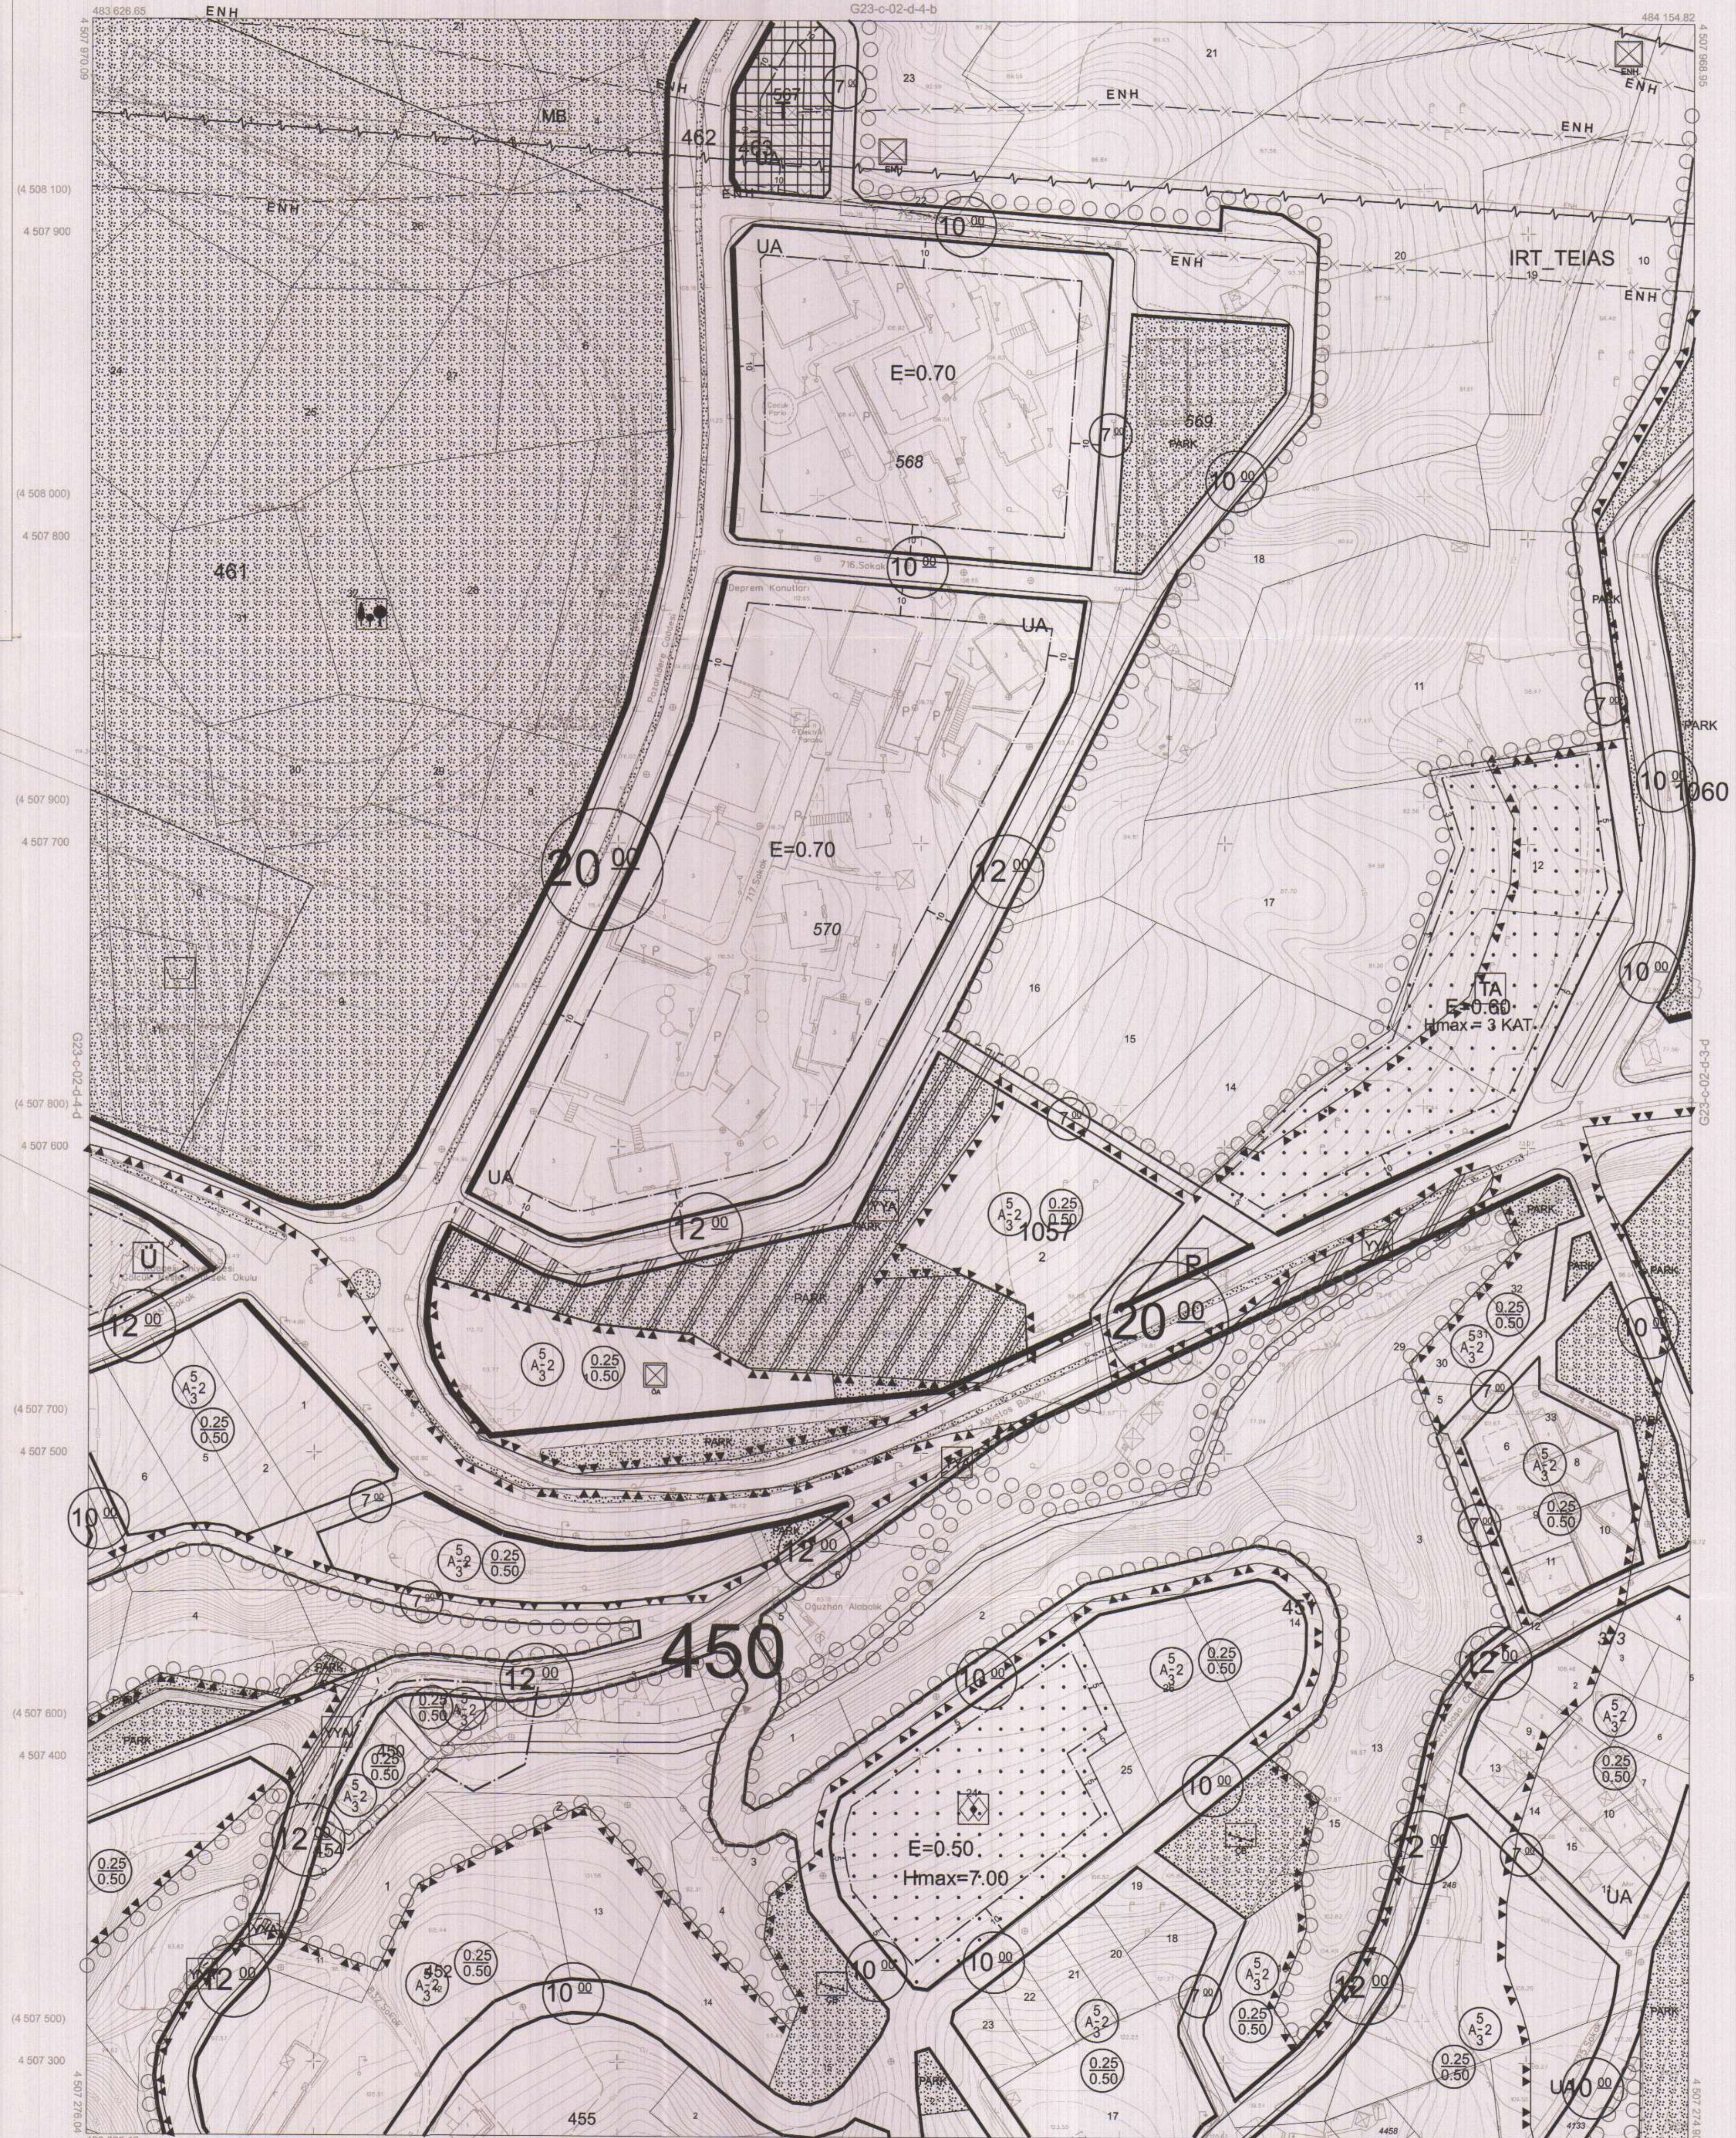

1:1000

Koordinatlar ve pafta bölümlenmesi en son güncellenmiş
 TUTGA'ya bağlı 2005 D epochunda, GRS80 elipsoidi ve
 Transversal Mercator (TM) izdüşümünde düzenlenmiştir.

Mayıs 2010 tarihinde çekilen renkli hava fotoğraflarından
 üretilmiştir.Yapılar saçak çizgileriyle gösterilmiştir.

Yüklenici Firma : KUTLUBEY HARİTA A.Ş.
 ÇETINKAYA İMAR A.Ş.
 (Ornak Girişim)

PROJE YÖNETİCİSİ
 ALTAN ÇETINKAYA
 Harita Mühendisi

Harita Mühendisi
 Harita Yüksek Mühendisi
 Harita Yüksek Mühendisi

SELİM SAYDAN
 DİLEK AYDIN
 EŞREF AKIŞ
 HAKAN İLHAN

Harita Mühendisi
 Harita Yüksek Mühendisi
 Harita Yüksek Mühendisi

KONTROL

HALHAZIR HARİTA ŞEFİ
 İSMAIL SEYREK
 Harita Mühendisi

Harita Mühendisi

PROJE YÖNETİCİSİ
 HARİTA ŞUBE MÜDÜRÜ V.
 SERHAN ÖZÜR
 Harita Yüksek Mühendisi

Harita Yüksek Mühendisi