

İlçesi : Gebze  
 Belediyesi : Gebze  
 Mahallesi/Köyü : Sultanorhan Mahallesi  
 Pafta : G22.b.20.d  
 Ada : 6689 nolu ada  
 Parsel : 2 nolu parsel  
 Konu : Eğitim Alanı kullanımının düzenlemesi  
 Plan Ölçeği : 1/5000 ölçekli nazım imar planı

İmar ve Şehircilik Dairesi Başkanlığı tarafından hazırlanan uygulama imar planları 15.02.2024 tarihinde tarafınca kontrol edilmiştir.

İmar ve Şehircilik Dairesi Başkanlığı tarafından hazırlanan 08.02.2024 tarih ve 3331072 sayılı Daire Başkanlığı yazısı ile Büyükşehir Belediye Meclisine sunulan planlardır.

Kevser KOCAGÖZ  
 Şehir Plancısı

Bahar ÖZDEMİR  
 Şehir Plancısı

Osman GÜNLER  
 İmar ve Şehircilik Dairesi Başkanı

Bahri E. TÜMPALAY  
 Şehir Planlama Şube Müdürü

01					
06					
11	B				
16					
21	22	23	24	25	

## KOCAELİ-GEBZE

G22-b-20-d

HAVAİ PLAN

Büyükşehir Belediye Meclisinin 15.02.2024 tarih ve 60 sayılı gündem maddesi olarak görüşülerek Komisyonumuzun tetkikine sunulan ve 22.02.2024 tarihli komisyon toplantısında karara bağlanan plandır.

Büyükşehir Belediye Meclisinin 15.02.2024 tarih ve 60 sayılı kararı ile onaylanan plandır.

Gökmen MENDOĞ  
 Başkan A.  
 Genel Sekreter Yardımcısı


Güzin TAŞTEKİN  
 Katip Üye

Fatma Nur TELİK  
 Katip Üye

Sadullah KİLEŞ  
 İmar ve Bayındırlık Komisyon Başkanı

Kocaeli Büyükşehir Belediyesi tarafından Fotogrametrik yöntemle yapılan Kocaeli İline ait 1/5000 ölçekli sayısal Halihazır Harita 3194 sayılı İmar Kanununun 7/a maddesine göre incelenmiş ve onandır.

10.3.2019

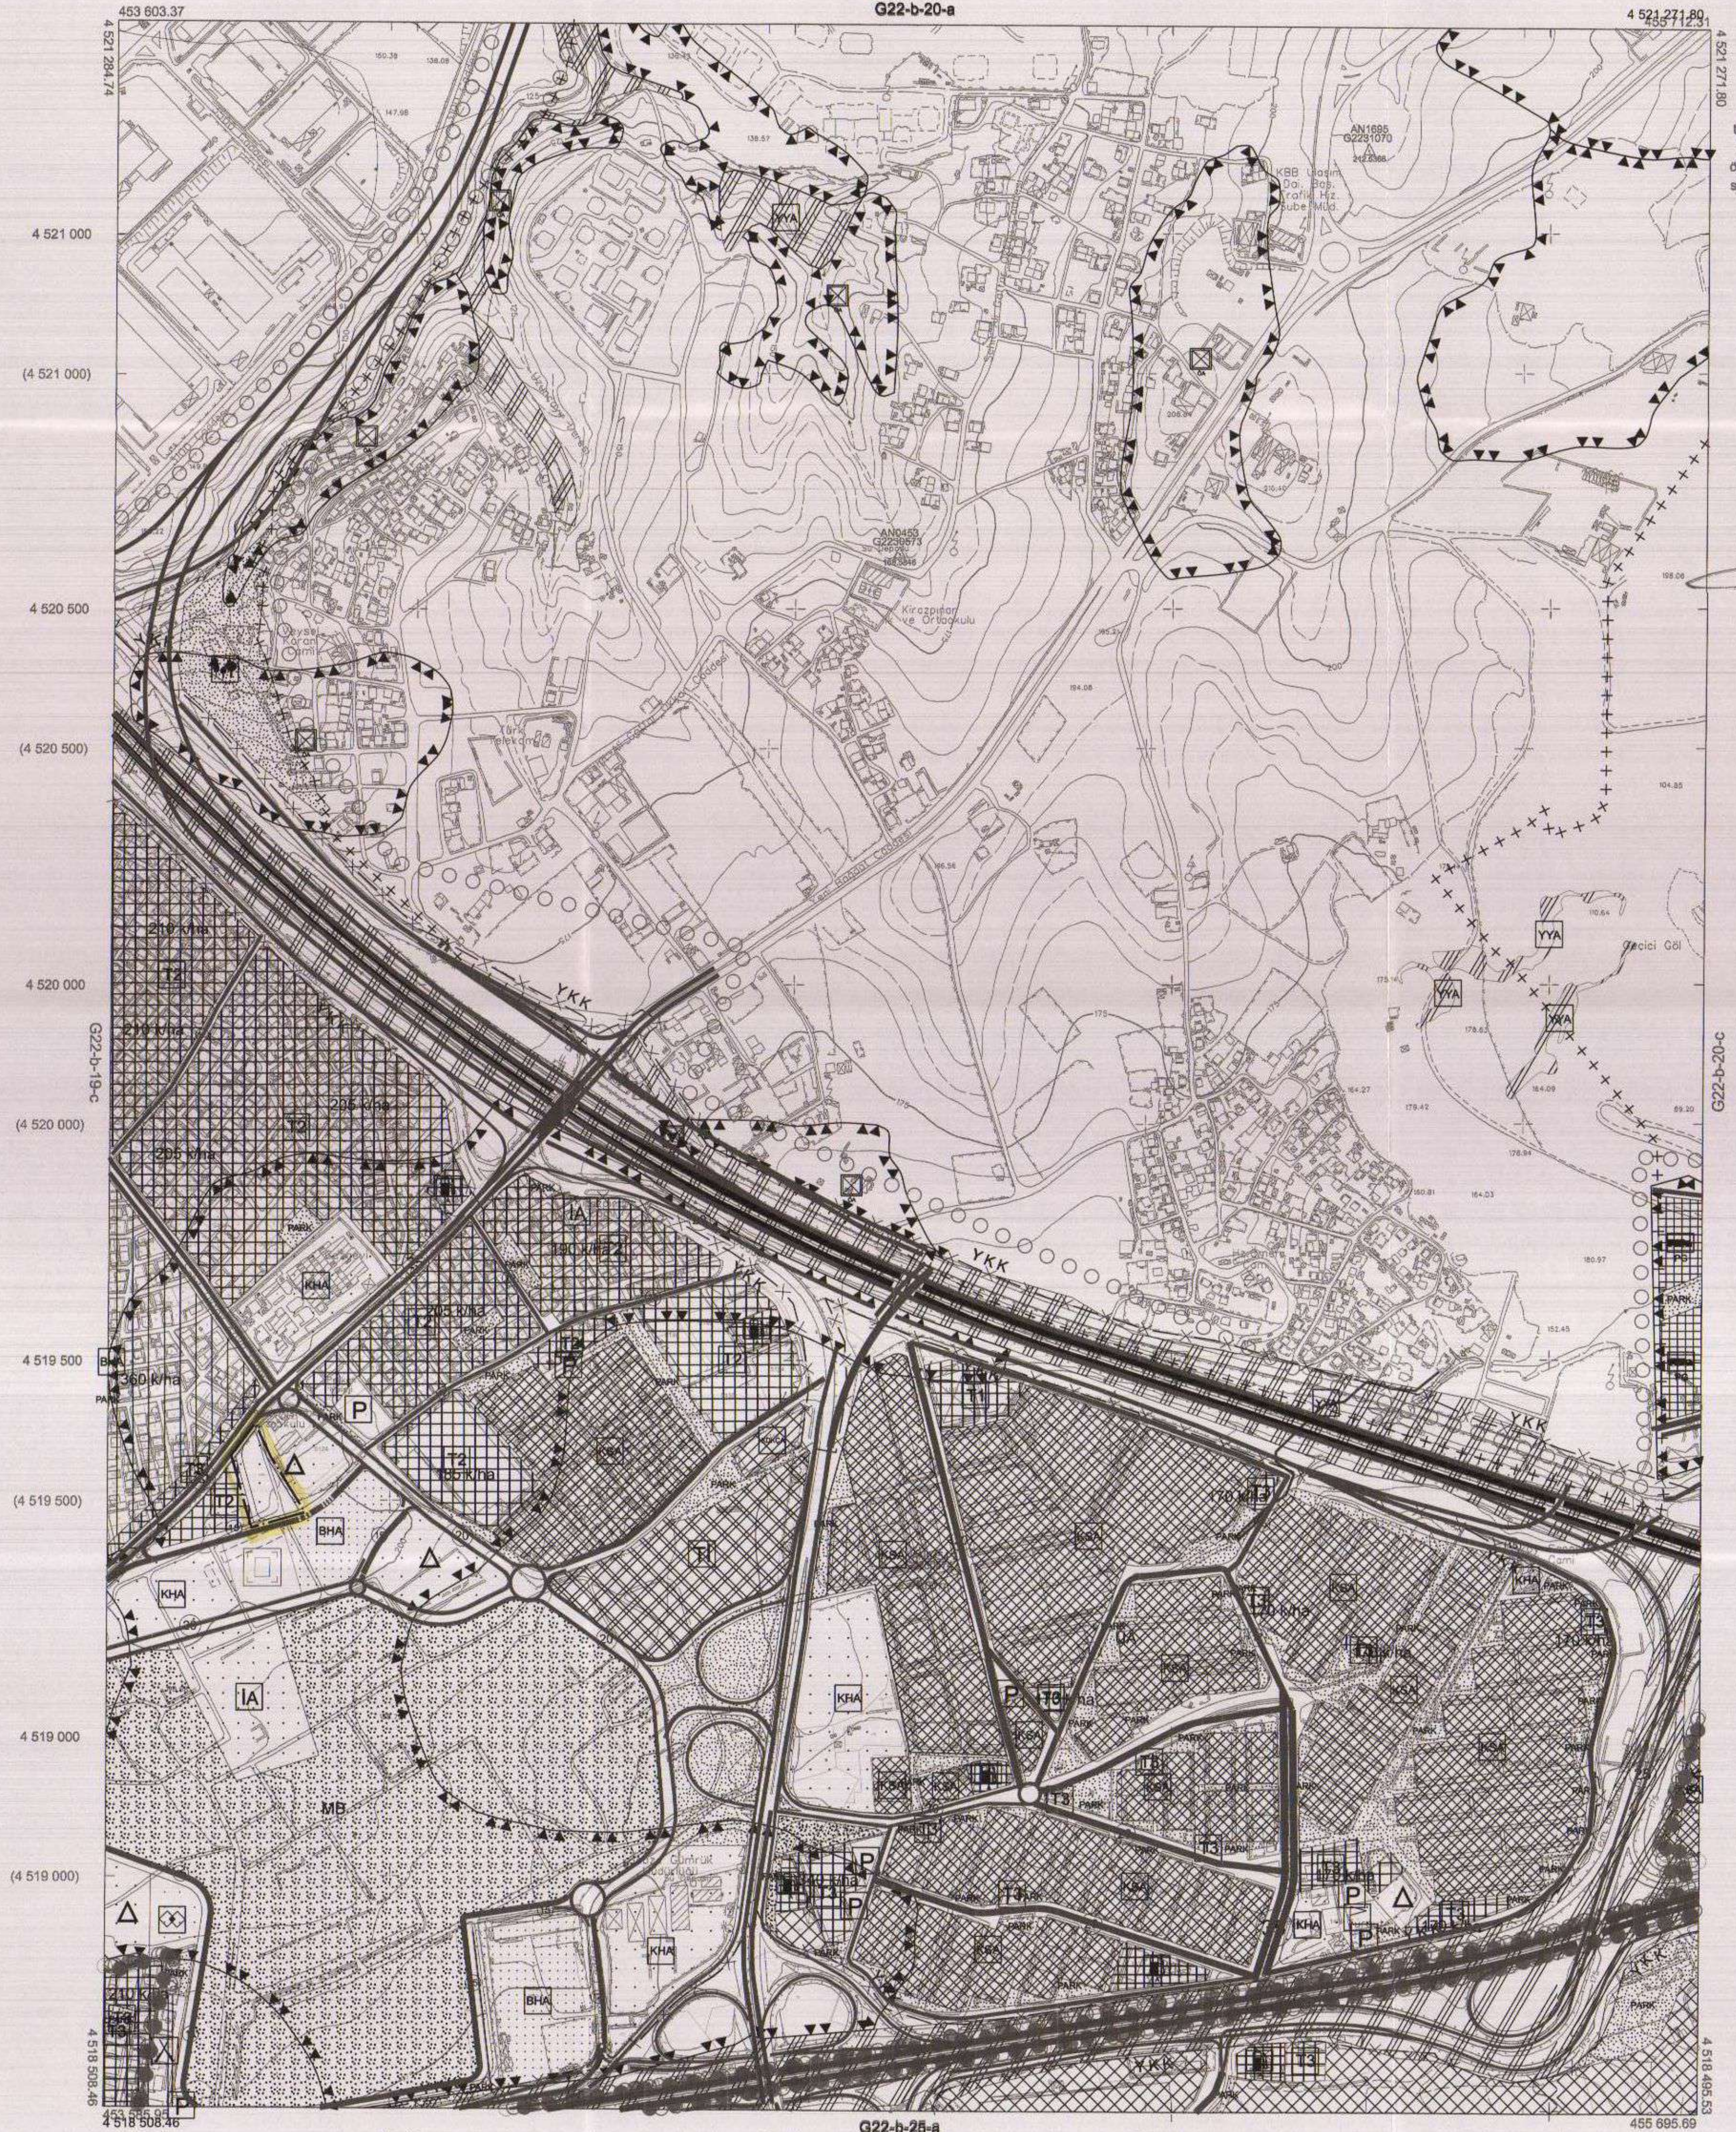

KOCAELİ-GEBZE G22-b-20-d

Koordinatlar ve pafta bölünmesi en son güncellenmiş TUTGA'ya bağlı 2005.0 epoğunda, GRS80 elipsoidi ve Transversal Mercator (TM) izdüşümünde düzenlenmiştir.

Haziran 2018 tarihinde çekilen renkli hava fotoğraflarından üretilmiştir.Yapılar saçak çizgileriyle gösterilmiştir.

Yüklenici Firma : KUTLUBEY HARİTA İNŞ.MÜH.SAN.TİC.A.Ş.

PROJE YÖNETİCİSİ

ALTAN ÇETİNKAYA  
Harita Mühendisi

1:5000

KONTROL

DİLEK AYDIN

Harita Mühendisi

EŞREF AKIŞ

Harita Yüksek Mühendisi


PROJE YÖNETİCİSİ

HARİTA ŞUBE MÜDÜRÜ V.

SERKAN OKUR

Harita Yüksek Mühendisi

İlçe : Gebze  
 Belediyesi : Gebze  
 Mahallesi/Köyü : Sultanorhan  
 Pafta : G22.b.20.d.4.a  
 Ada : 6689 ada  
 Parsel : 2 parsel  
 Konu : İlkokul Alanı kullanımının düzenlenmesi  
 Plan Ölçeği : 1/1000 ölçekli uygulama imar planı

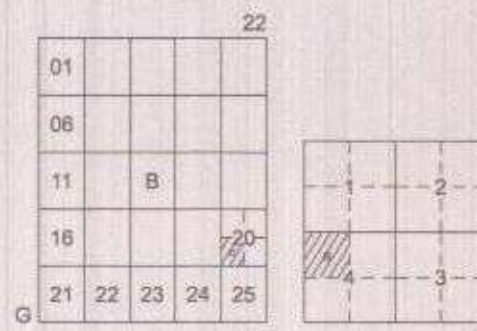

## GEBZE İLÇESİ (Gebze Beldesi)

KOCAELİ

G22-b-20-d-4-a

ONAYLI PLAN

İmar ve Şehircilik Dairesi Başkanlığı tarafından  
 hazırlanan uygulama imar planları Usulü ve Esasları  
 tarihinde tarafınca kontrol edilmiştir.

İmar ve Şehircilik Dairesi Başkanlığı tarafından  
 hazırlanan 08.02.2024 tarih ve 3331072 sayılı  
 Daire Başkanlığı yazısı ile Büyükşehir Belediye  
 Meclisine onaylanmıştır.

Kevser KOCAĞÖZ

Baki ÇENEVİR

Osman GÜNER

İmar ve Şehircilik Dairesi Başkanı

Rahmi E. TÜMPALAY

Şehir Planlama Şube Müdürü

Büyükşehir Belediye Meclisinin 15.02.2024 tarih  
 ve 60 sayılı gündem maddesi olarak görüşülen  
 Komisyonumuzun teklifine sunulan ve 22.02.2024  
 tarihli komisyon toplantısında karara bağlanan plandır.

Büyükşehir Belediye Meclisinin 15.02.2024 tarih  
 ve 60 sayılı karar ile onaylanan plandır.

Gökmen MENGÜC

Gülün TAŞTEKİN

Fatma Nur ÇELİK


Şehir Planlama Şube Müdürü

Katip Üye

Katip Üye

Sabullah KELES

İmar ve Bayındırlık Komisyon Başkanı

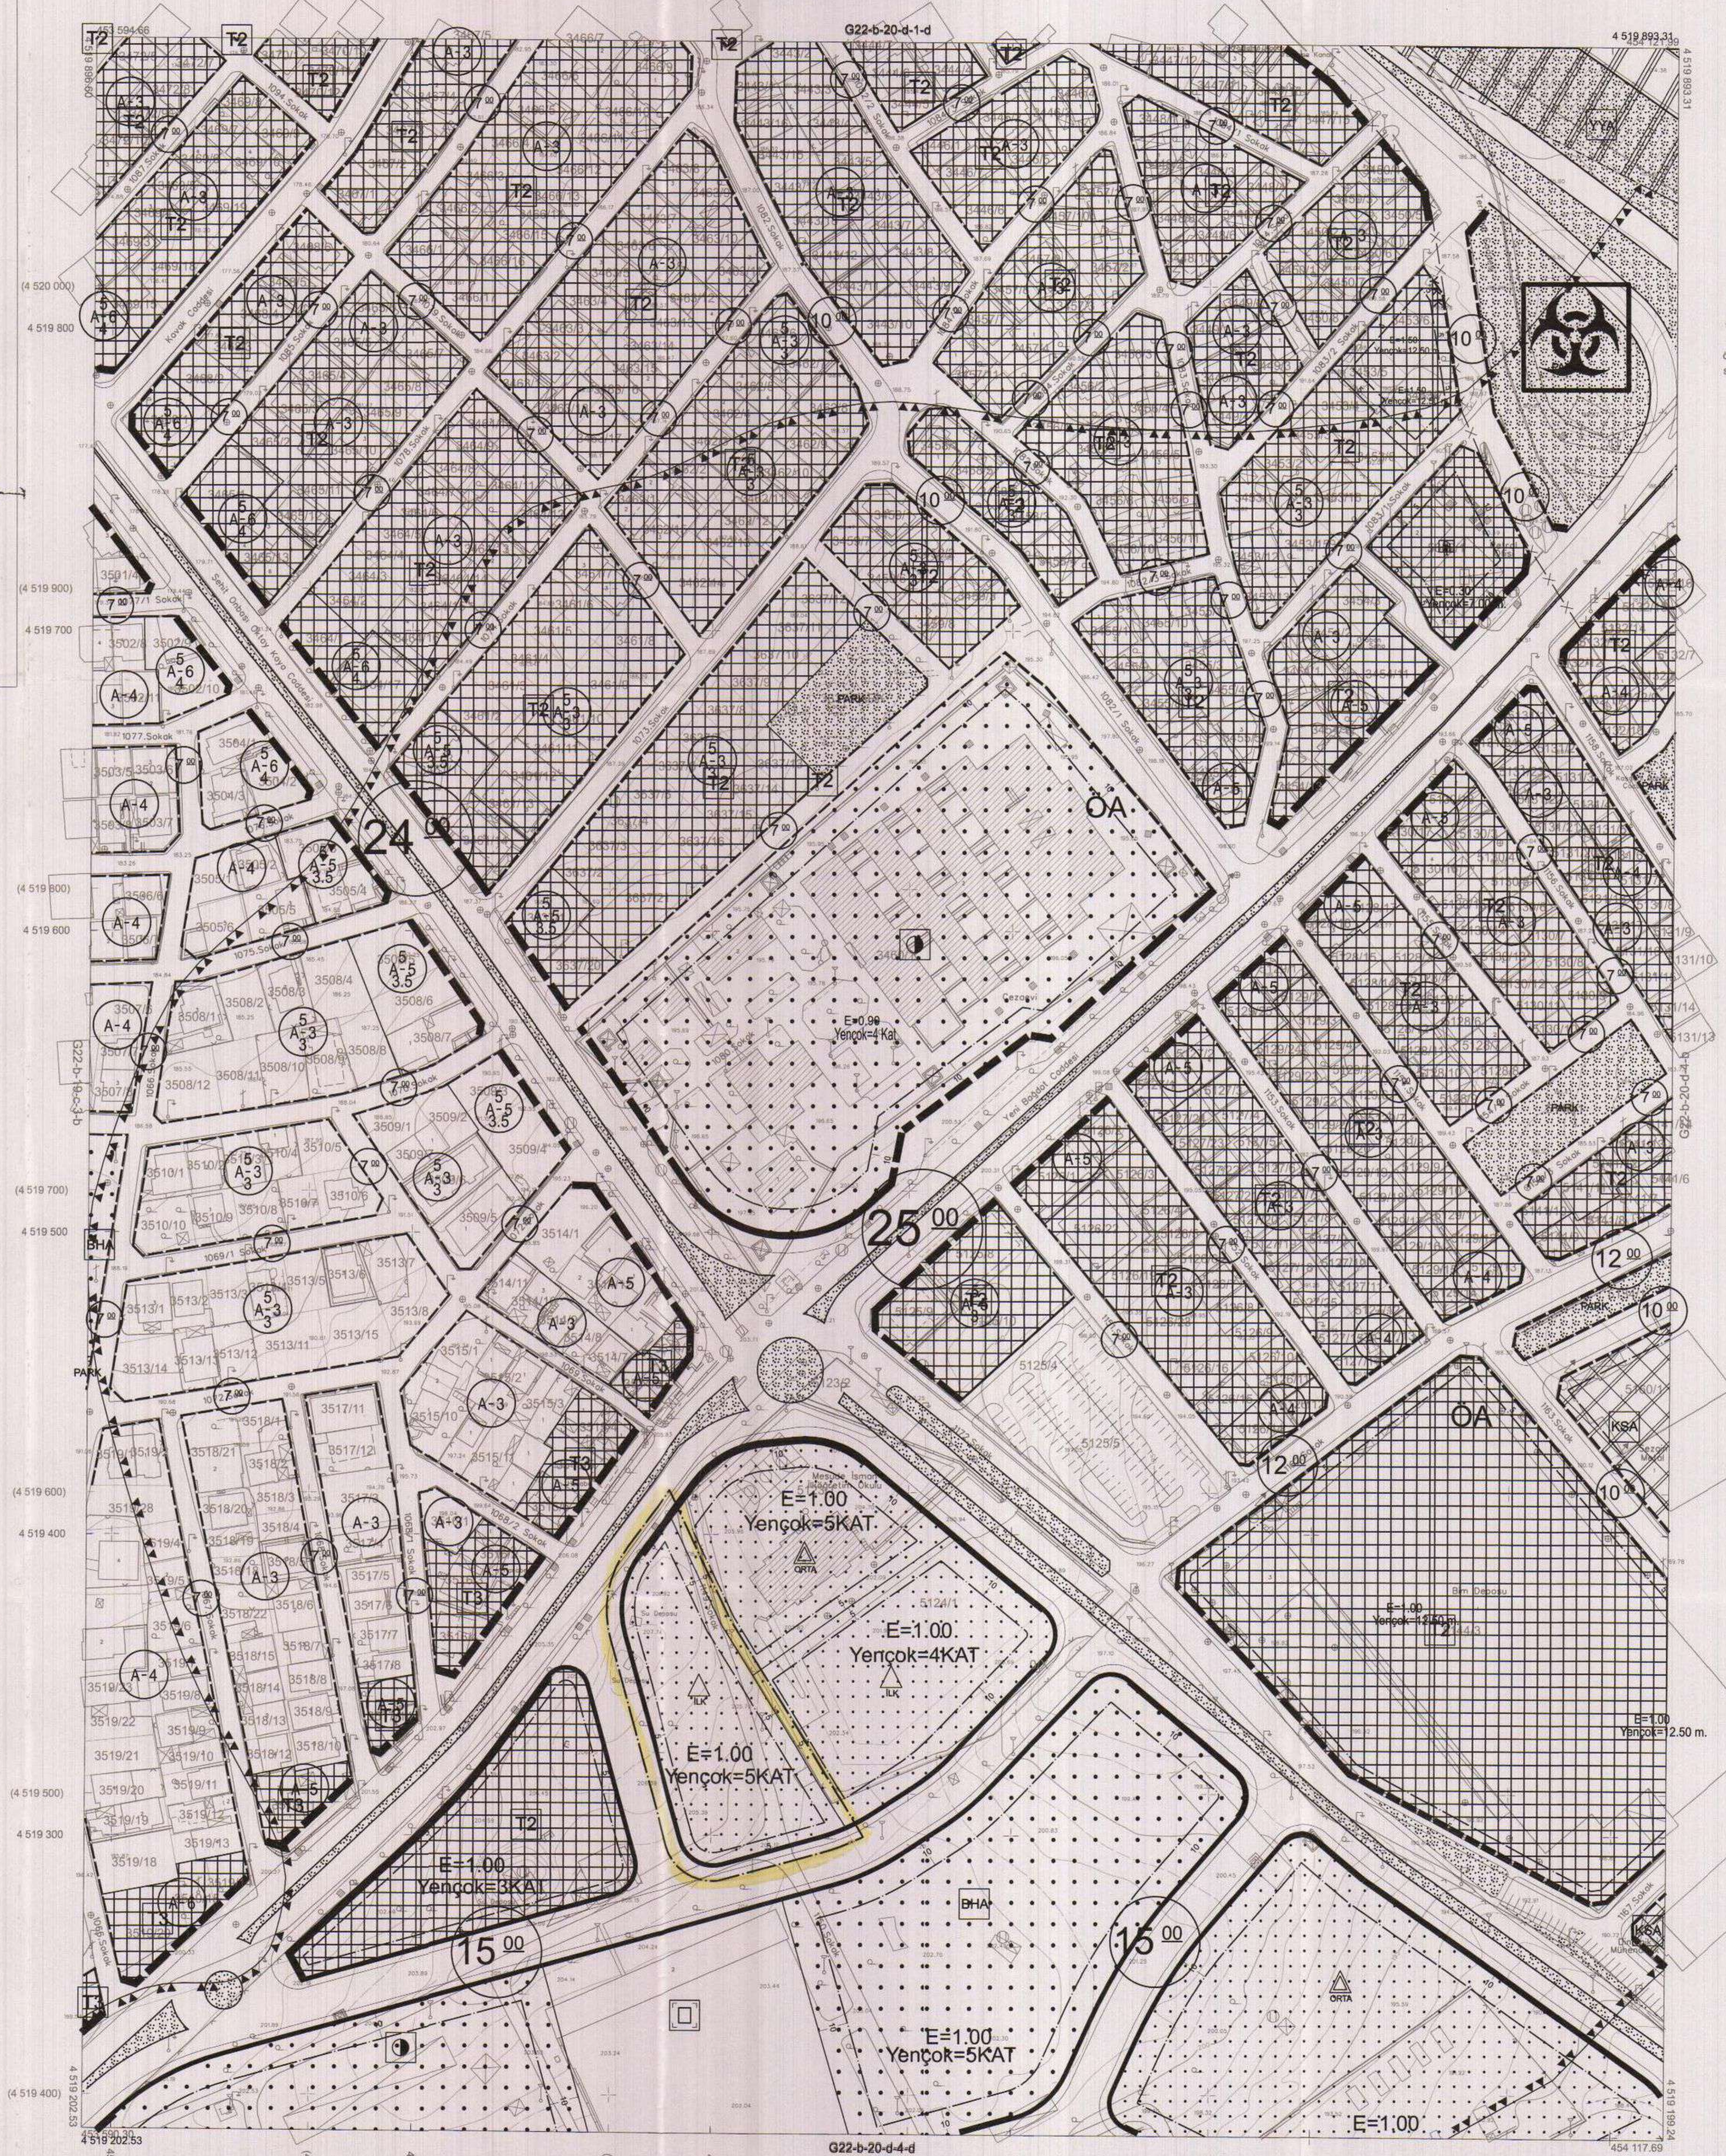

Kocaeli Büyükşehir Belediyesi  
 tarafından Fotogrametrik yöntemle  
 yapılmış Kocaeli iline ait 1/1000  
 ölçekli sayısal Halihazır Harita 3194  
 sayılı İmar Kanununun 7/a maddesine  
 göre incelenmiş ve onandır.

09-09-2011



Başkan Adına  
 GÖKMEN MENGÜC  
 İmar ve Şehircilik Dairesi Başkanı

GEBZE İLÇESİ (Gebze Beldesi) G22-b-20-d-4-a

KOCAELİ

1:1000

PROJE YÖNETİCİSİ

ALTAN ÇETİNKAYA  
Harita Mühendisi

Koordinatlar ve pafta bölünmesi en son güncellenmiş  
 TUTGA'ya bağlı 2005.0 epoğunda, GRS80 elipsoidi ve  
 Transversal Mercator (TM) izdüşümünde düzenlenmiştir.

Ağustos 2010 tarihinde çekilen renkli hava fotoğraflarından  
 üretilmiştir. Yapılar saçak çizgileriyle gösterilmiştir.

Yüklenici Firma : KUTLUBEY HARİTA A.Ş.  
 ÇETİNKAYA İMAR A.Ş.  
 (Ortak Girişim)

Harita Mühendisi

Harita Mühendisi

Harita Yüksek Mühendisi

Harita Yüksek Mühendisi

SELİM SAYDAN

DİLEK AYDIN

ESREF AKŞ

HAKAN İLHAN

KONTROL

HALİHAZIR HARİTA ŞEFİ

İSMAIL SEYREK

Harita Mühendisi

PROJE YÖNETİCİSİ

HARİTA ŞUBE MÜDÜRÜ V.

SEFİHAN ÖMÜR

Harita Mühendisi