

İlçesi : Çayırova
 Belediyesi : Çayırova
 Mahallesi/Köyü : Akse
 Pafta : G22-b-18-b-3-b
 Ada : 2052
 Parsel : 5
 Konu : Otopark Cebi Düzenlenmesi
 Plan Ölçeği : 1/1000 ölçekli uygulama imar planı

ÇAYIROVA İLÇESİ (Çayırova Beldesi)
 KOCAELİ
 G22-b-18-b-3-b

ONAYLI PLAN

İmar ve Şehircilik Dairesi Başkanlığı tarafından hazırlanan uygulama imar planları 16.05.2022 tarihinde tarafınca kontrol edilmiştir.

İmar ve Şehircilik Dairesi Başkanlığı tarafından hazırlanan 17.04.2024 tarih ve 3450320 sayılı Daire Başkanlığı yazısı ile Büyükşehir Belediye Meclisine sunulmuş ve onaylanmıştır.

Tuba DEMİR
 İnşaat Mühendisi

Bahar ÖZDEMİR
 Şehir Plancısı

Osman KÜLLER
 İmar ve Şehircilik Dairesi Başkanı

Rahmi E. TÜMPALAY
 Şehir Planlama Şube Müdürü

Büyükşehir Belediye Meclisinin 20.04.2024 tarih ve 44 sayılı gündem maddesi olarak görüşülerek Komisyonumuzun tetkikine sunulan ve 24.04.2024 tarihli komisyon toplantısına karara bağlanan plandır.


Büyükşehir Belediye Meclisinin 16.05.2024 tarih ve 3450320 sayılı kararı ile onaylanan plandır.

Gökmen MENGÜCÜ
 İlhan KAYA
 Fatma Nur ÇELİK
 Kadir ÖZGÜR


İmar ve Bayındırlık Komisyon Başkanı

Kocaeli Büyükşehir Belediyesi tarafından Fotogrametrik yöntemle yapılan Kocaeli iline ait 1/1000 ölçekli sayısal Halihazır Harita 3194 sayılı İmar Kanununun 7/a maddesine göre incelenmiş ve onanmıştır.

28-11-2011

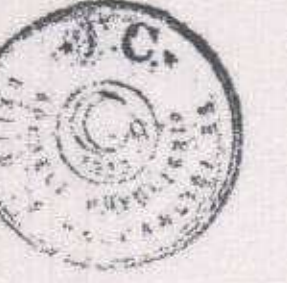

Başkan Adına
 Gökmen MENGÜCÜ
 İmar ve Şehircilik Dairesi Başkanı

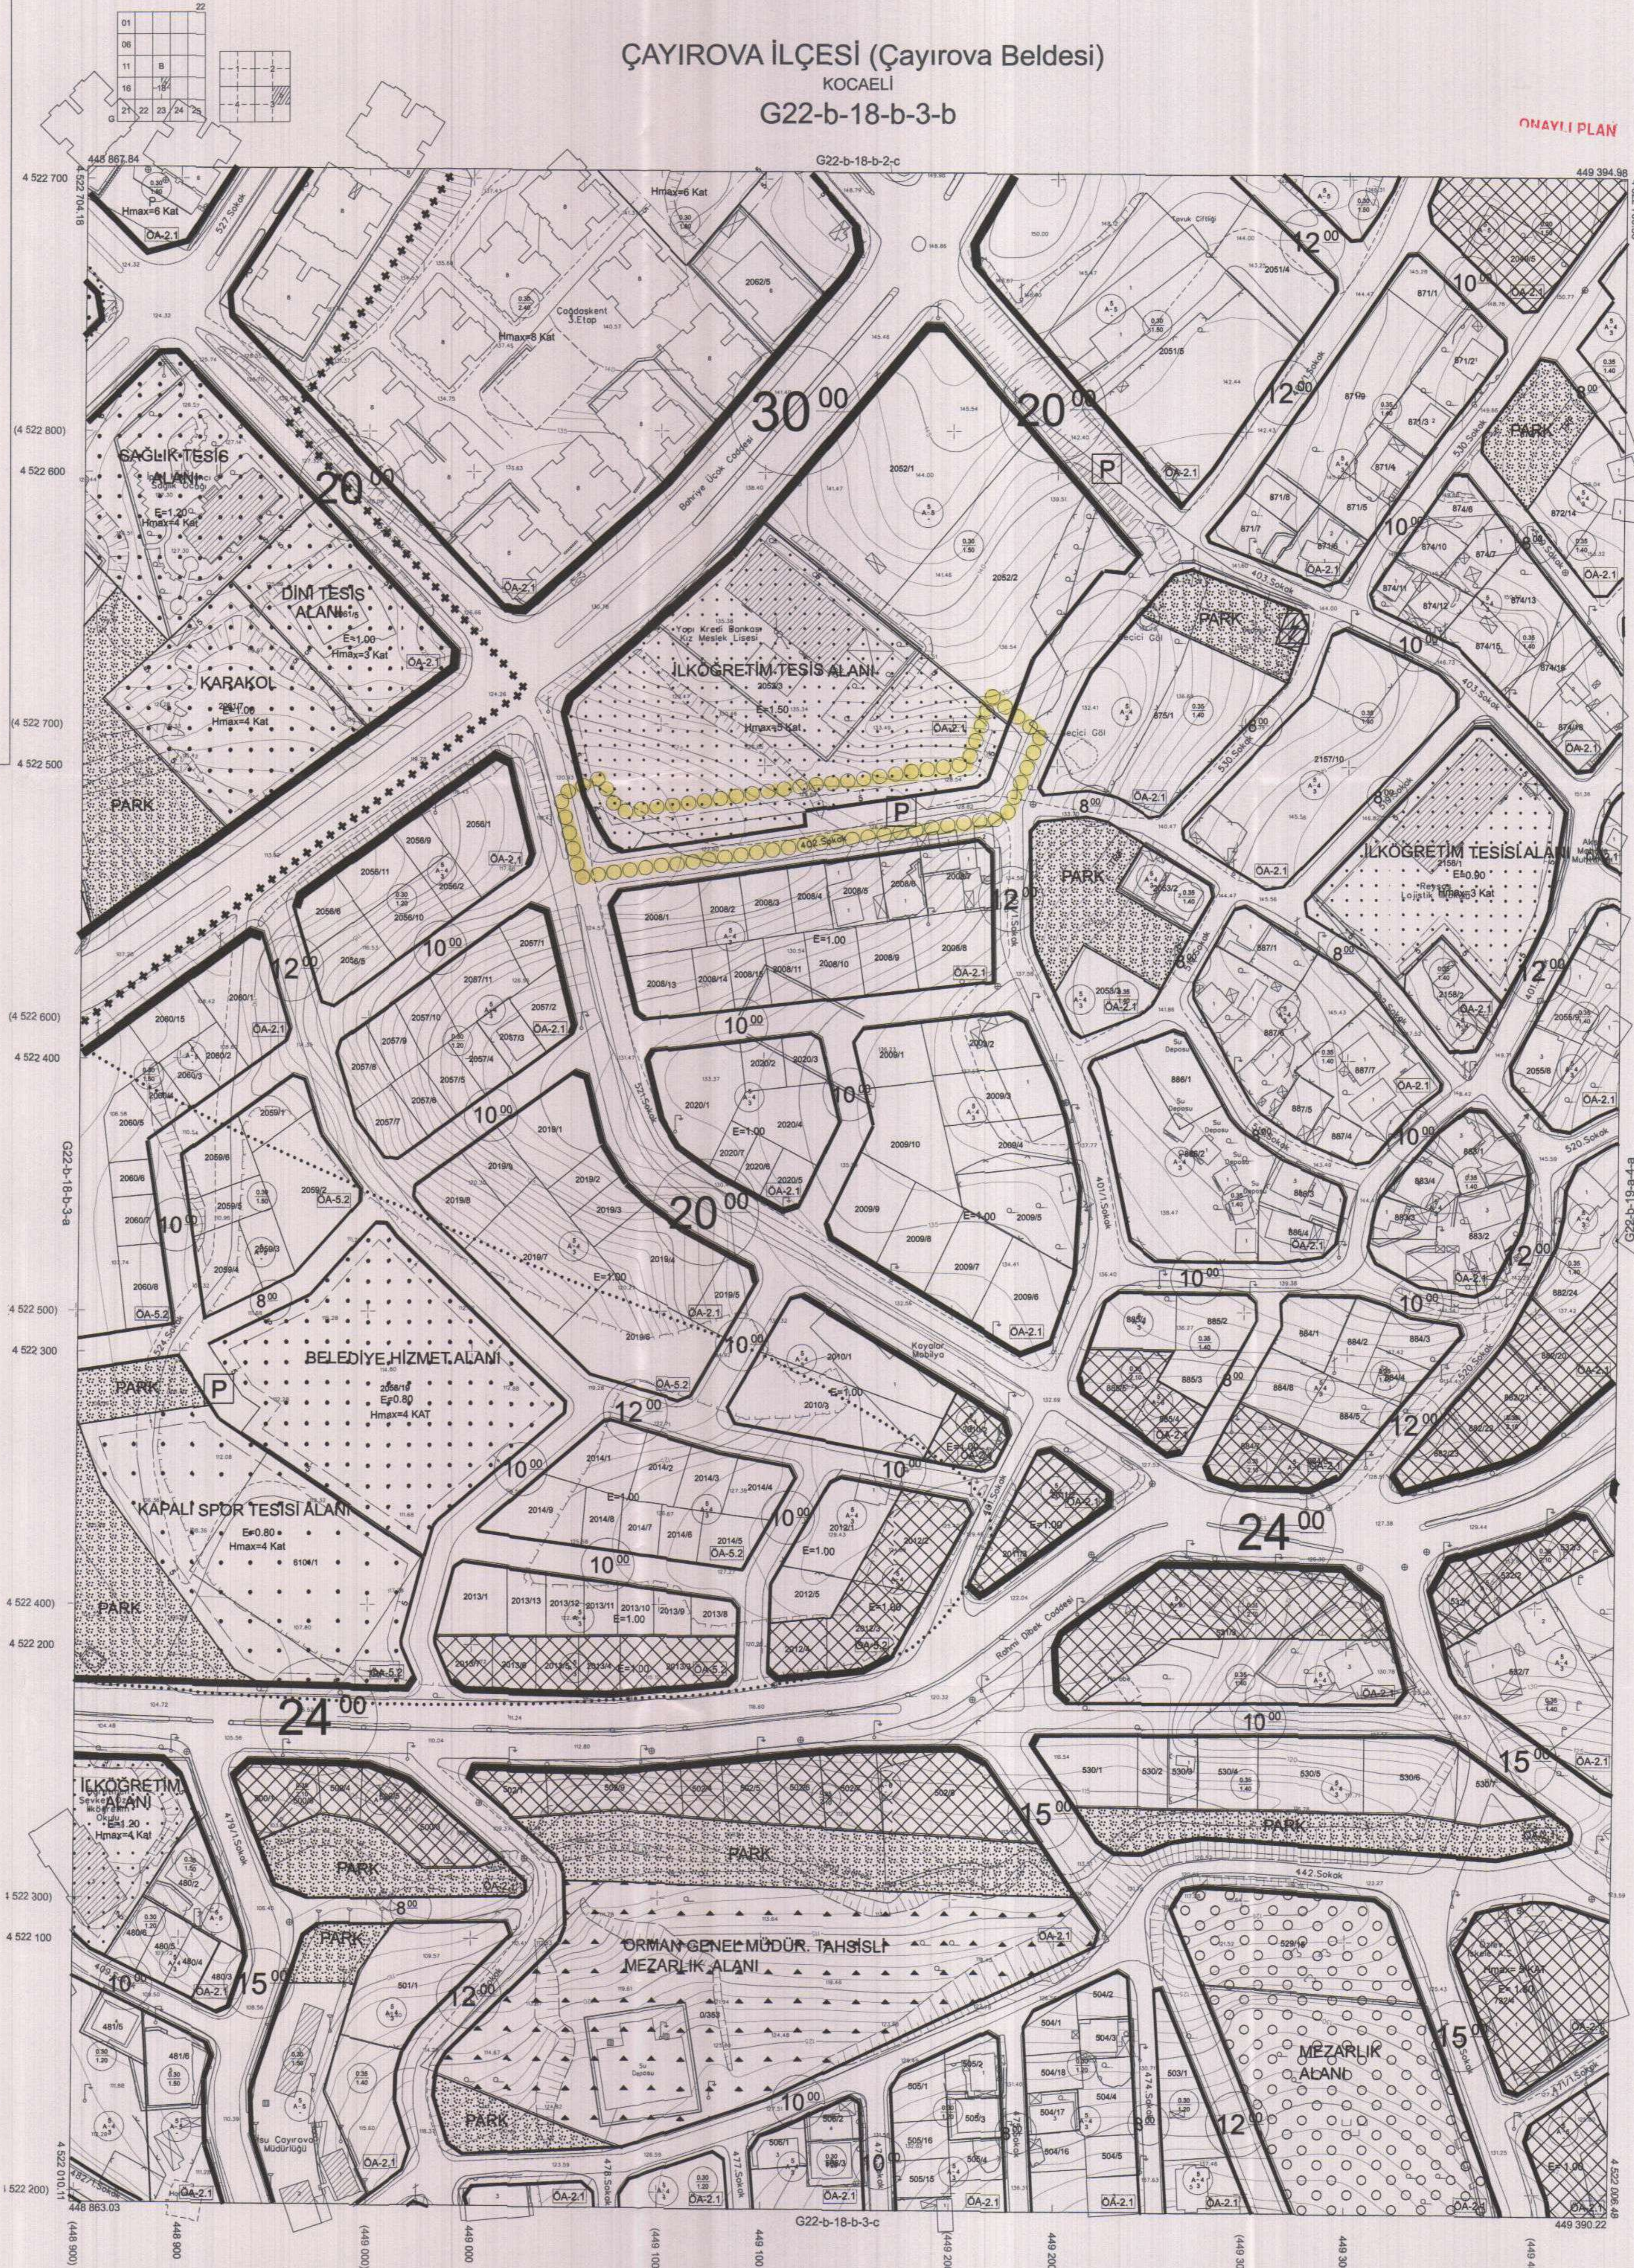

1:1000

Koordinatlar ve pafta bölümlenmesi en son güncellenmiş TUTGA'ya bağlı 2005.0 epeğinde, GRS80 elipsoidi ve Transversal Mercator (TM) izdüşümünde düzenlenmiştir.

Agustos 2010 tarihinde çekilen renkli hava fotoğraflarından üretilmiştir. Yapılar saçak çizgileriyle gösterilmiştir.

Yüklenici Firma : KUTLUBEY HARİTA A.Ş.
 ÇETİNKAYA İMAR A.Ş.
 (Ortak Girişim)

PROJE YÖNETİCİSİ
 ALTAN ÇETİNKAYA
 Harita Mühendisi

(Signature)

Harita Mühendisi
 Harita Mühendisi
 Harita Yüksek Mühendisi
 Harita Yüksek Mühendisi

SELİM SAYDAN
 DİLEK AYDIN
 ESREF AKIŞ
 HAKAN İLHAN

KONTROL
 HALHAZIR HARİTA ŞEFİ
 İSMAIL BEYREK
 Harita Mühendisi

PROJE YÖNETİCİSİ
 HARİTA ŞUBE MÜDÜRÜ Y.
 SERKAN ÖNÜR
 Harita Yüksek Mühendisi

(Signature)

ÇAYIROVA İLÇESİ (Çayırova Beldesi) G22-b-18-b-3-b
 KOCAELİ