


İlçesi : Derince
 Belediyesi : Derince
 Mahallesi/Köyü : Fatih Sultan
 Pafta : G23-b-22-c-1-b
 Ada : -
 Parsel : -
 Bölgenin kesintisiz içme suyu ihtiyacının karşılanması amacıyla, 4034 ada 3 nolu parselin kuzeyinde yer alan "Park Alanı" kullanımında kalan tescil harici alanın bir kısmının "Teknik Altyapı Alanı" olarak plana işlenmesi.
 Konu :
 Plan Ölçeği : 1/1000 ölçekli uygulama imar planı

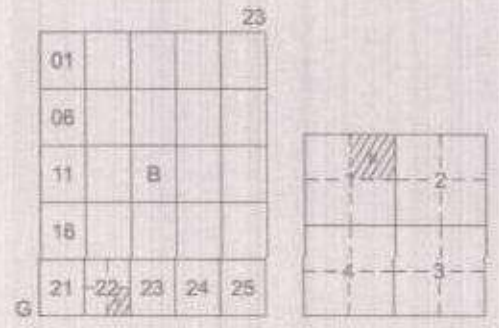

DERİNCE İLÇESİ (Derince Beldesi)
 KOCAELİ
 G23-b-22-c-1-b

ONAYLI PLAN

İmar ve Şehircilik Dairesi Başkanlığı tarafından hazırlanan uygulama imar planları .../.../2024 tarihinde tarafsızca kontrol edilmiştir.

İmar ve Şehircilik Dairesi Başkanlığı tarafından hazırlanan 09.08.2024 tarih ve 3672583 sayılı Daire Başkanlığı yazısı ile Büyükşehir Belediye Meclisine sunulan plandır.

Sena OZKAN
 Şehir Plancısı
 Bahar ÖZDEMİR
 Şehir Plancısı
 Osman ÖZNER
 İmar ve Şehircilik Dairesi Başkanı

Büyükşehir Belediye Meclisinin 15.08.2024 tarih ve 60 sayılı gündem maddesi olarak görüşülerek Komisyonumuzun tetkikine sunulan ve 21.08.2024 tarihli komisyon toplantısında karara bağlanan planıdır.

Büyükşehir Belediye Meclisinin 17.08/2024 tarih ve 61 sayılı kararı ile onaylanan plandır.

Rahmi E. TÜMPALAY
 Şehir Planlama Şube Müdürü

Ali Rıdvan ÇELİK
 Başkan A.Ş.
 Fatma Nur ÇELİK
 Başkan Üye


AYHAN ÖZKURT
 İmar ve Bayındırlık Komisyon Başkanı

Gökmen MENGÜÇ
 Başkan A.Ş.
 Gökmen MENGÜÇ
 Başkan Üye

Kocaeli Büyükşehir Belediyesi tarafından Fotogrametrik yöntemle yapılan Kocaeli İline ölçek 1/1000 ölçekli Sayısal Harita Harita 3194 sayılı İmar Kanununun 7/a maddesine göre incelendi ve onandı.

09-09-2011

Gökmen MENGÜÇ
 Başkan A.Ş.
 Gökmen MENGÜÇ
 Başkan Üye

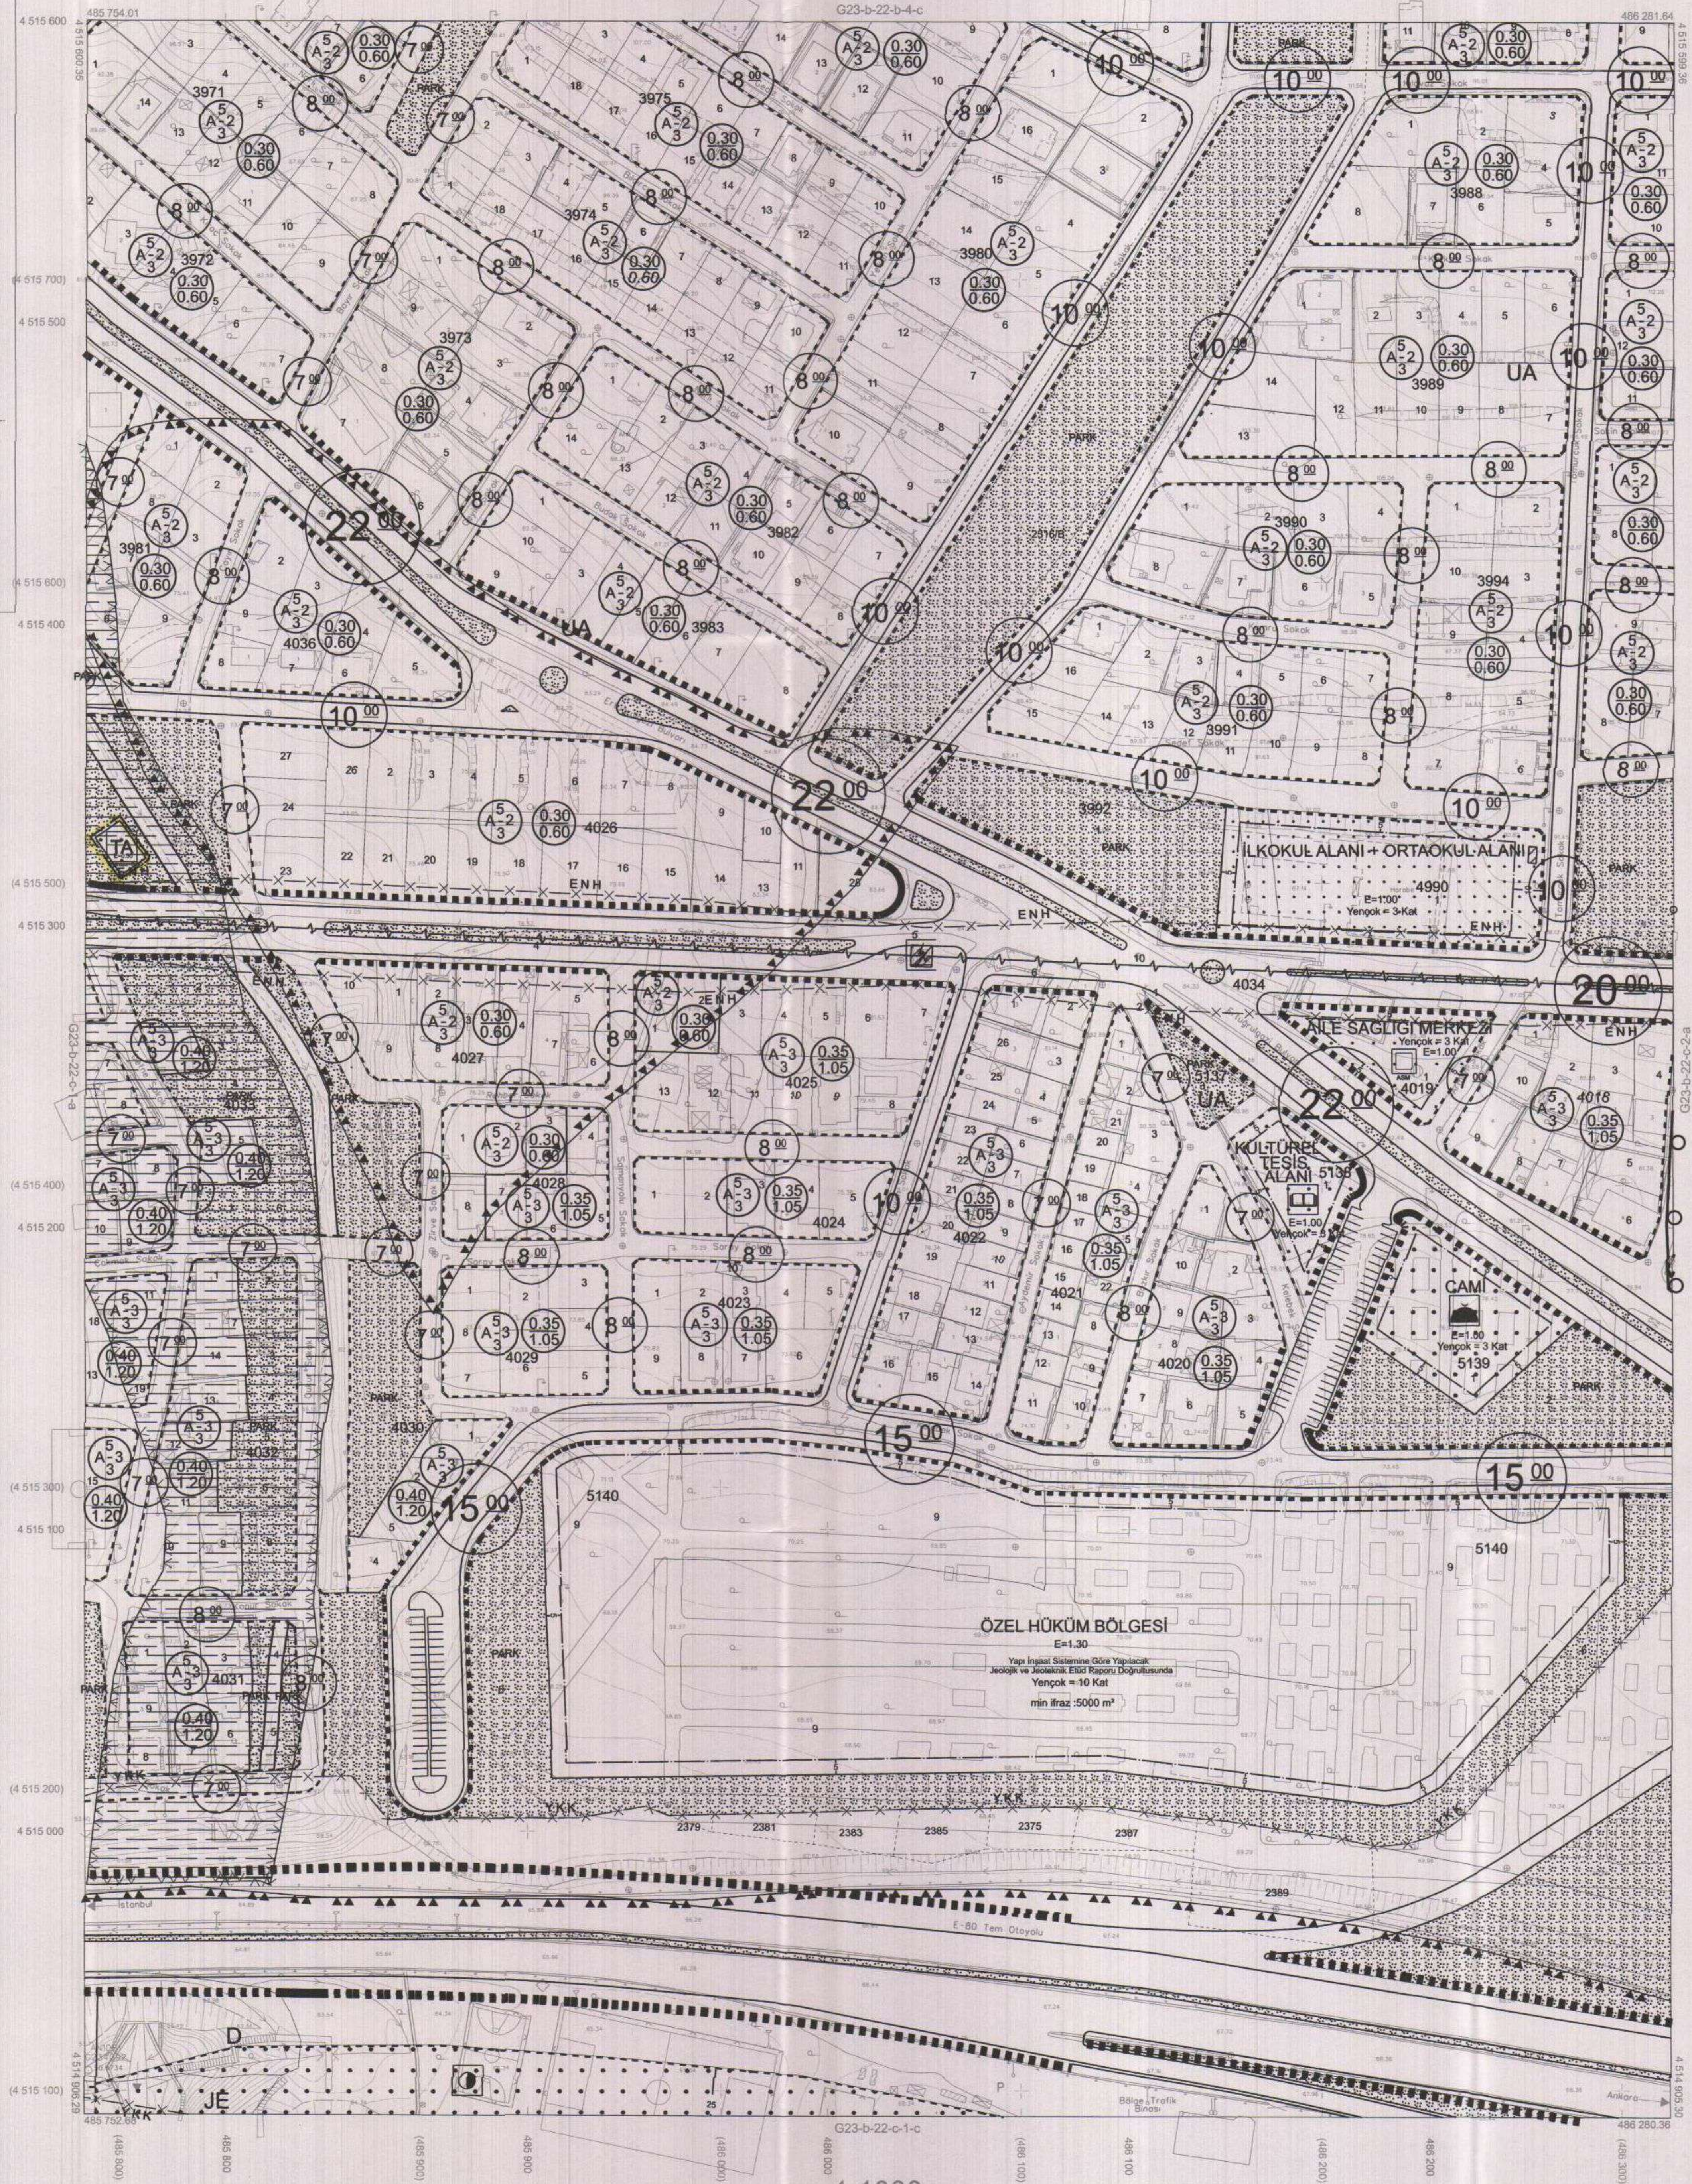

Koordinatlar ve pafta bölünmesi en son güncellenmiş TUTGA'ya bağlı 2005 0 epoğunda, GR580 elipsoidi ve Transversal Mercator (TM) izdüşümünde düzenlenmiştir.
 Ağustos 2010 tarihinde çekilen renkli hava fotoğraflarından üretilmiştir. Yapılar saçak çizgileriyle gösterilmiştir.

Yüklenici Firma : KUTLUBEY HARİTA A.Ş.
 ÇETİNKAYA İMAR A.Ş.
 (Ortak Girişim)

PROJE YÖNETİCİSİ
 ALTAN ÇETİNKAYA
 Harita Mühendisi

1:1000

KONTROL

Harita Mühendisi
 Harita Mühendisi
 Harita Yüksek Mühendisi
 Harita Yüksek Mühendisi

SELİM SAYDAN
 DİLEK AYDIN
 ESREF AKIŞ
 HAKAN İLHAN

HALHAZIR HARİTA ŞEFİ
 İSMAİL SEYİDİ
 Harita Mühendisi

PROJE YÖNETİCİSİ
 HARİTA ŞUBE MÜDÜRÜ V.
 SERKAN ÖZLÜ
 Harita Mühendisi