

İlçe : Dancalı
 Belediyesi : Dancalı
 Mahallesi/Köyü : Emek
 Pafta : G22-b-18-d-3-d
 Ada : -
 Parsel : -
 Konu : Fatih Sultan Mehmet Caddesi ile Mithatpaşa Caddesi kesiminde trafik akışını güvenli ve düzenli hale getirmeye yönelik kavşak düzenleme projesinin planlara aktarılması.
 Plan Ölçeği : 1/2000 ölçekli uygulama imar planı

01	22
06	
11	B
16	
21	22 23 24 25
26	

DARICA İLÇESİ (Darıca Beldesi)
 KOCAELİ
 G22-b-18-d-3-d

ONAYLI PLAN

G22-b-18-d-3-a

İmar ve Şehircilik Dairesi Başkanlığı tarafından hazırlanan uygulama imar planları 16.08.2024 tarihinde tarafsızca kontrol edilmiştir.

İmar ve Şehircilik Dairesi Başkanlığı tarafından hazırlanan 09.08.2024 tarih ve 3672486 sayılı Daire Başkanlığı yazısı ile Büyükşehir Belediye Meclisine sunulmuş planlardır.

Sena COBAN
Şehir PlancısıBahar ÖZDEMİR
Şehir PlancısıOsman GÜLLER
İmar ve Şehircilik Dairesi BaşkanıRahmi E. TÜMPALAY
Şehir Planlama Şube Müdürü


Büyükşehir Belediye Meclisinin 15.08.2024 tarih ve 57 sayılı gündem maddesi olarak görüşülerek Komisyonumuzun tetkikine sunulan ve 21.08.2024 tarihli komisyon toplantısında karara bağlanan planlardır.

Büyükşehir Belediye Meclisinin 15.08.2024 tarih ve 57 sayılı kararı ile onaylanan planlardır.


Aykut BOZKURT
İmar ve Bayındırlık Komisyon BaşkanıGökmen MENÇEKİ
Genel SekreterAli Ruhan ÇELİK
Katiip ÜyeFatma Nur ÇELİK
Katiip Üye

Kocaeli Büyükşehir Belediyesi tarafından Fotogrametrik yöntemle yapılan Kocaeli iline ait 1/1000 ölçekli sayısal Halihazır Harita 3194 sayılı İmar Kanununun 7/a maddesine göre incelendi ve onandı.

28-11-2011

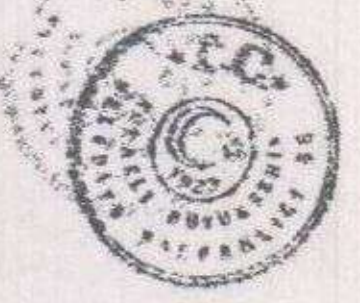

Gökmen MENÇEKİ
İmar ve Şehircilik Dairesi Başkanı

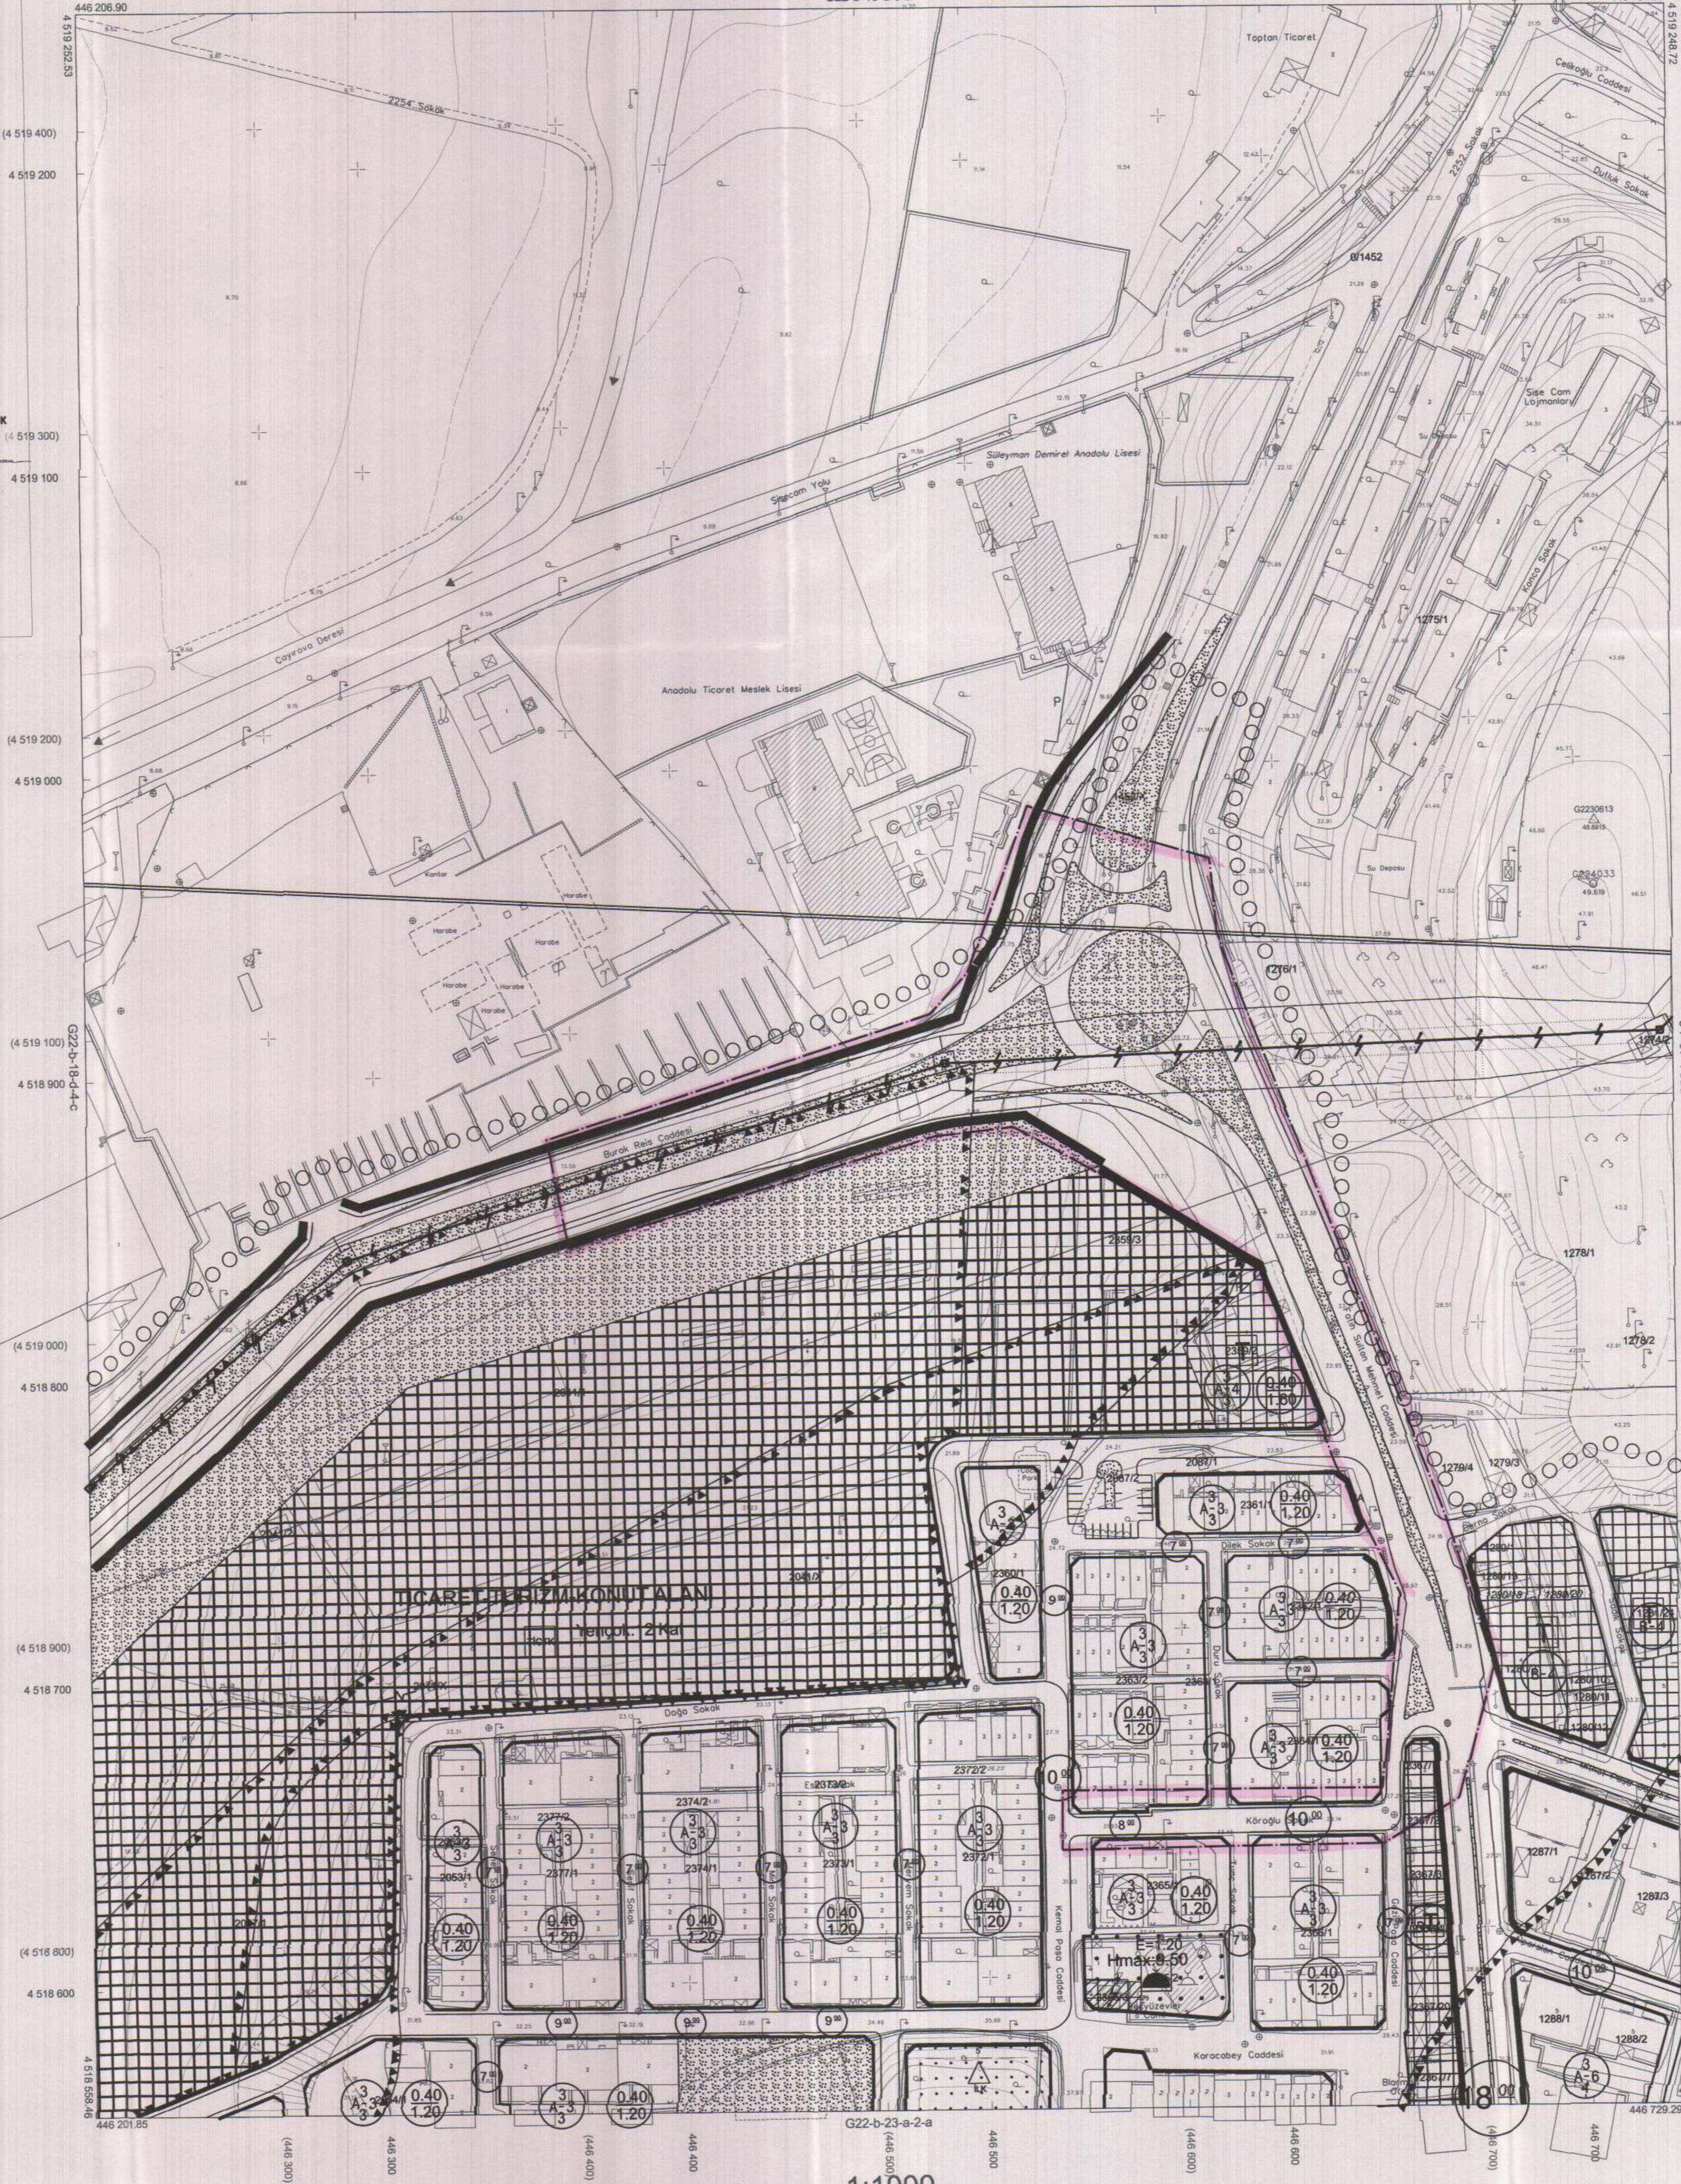

DARICA İLÇESİ (Darıca Beldesi) G22-b-18-d-3-d
 KOCAELİ

Koordinatlar ve pafta bölünmesi en son güncellenmiş TUTGA'ya bağlı 2005.0 epeğinde, GRS80 elipsoidi ve Transversal Mercator (TM) izdüşümünde düzenlenmiştir.

Ağustos 2010 tarihinde çekilen renkli hava fotoğraflarından üretilmiştir. Yapılar saçak çizgileriyle gösterilmiştir.

Yüklenici Firma : KUTLUBEY HARİTA A.Ş.
 ÇETİNKAYA İMAR A.Ş.
 (Ortak Girişim)

PROJE YÖNETİCİSİ

ALTAN ÇETİNKAYA
Harita Mühendisi

Harita Mühendisi

Harita Mühendisi

Harita Yüksek Mühendisi

Harita Yüksek Mühendisi

SELM SAYDAN

DİLEK AYDIN

ESREF AKIŞ

HAKAN İLHAN

MONTÖR

HALHAZIR HARİTA ŞEFİ

İSMAIL SEYREK

Harita Mühendisi

PROJE YÖNETİCİSİ

HARİTA ŞUBE MÜDÜRÜ V.

SERKAN ÖZÜR

Harita Yüksek Mühendisi