


İlçesi : Başiskele
 Belediyesi : Başiskele
 Mahallesi/Köyü : Payadağ
 Pafta : G23-c-05-d-3-b
 Ada/parsel : 1077 ada 1 nolu parselin kuzeyindeki
 tesli harici alan
 Konu : Park Alanı kullanımında kalan tesli
 harici alanın bir kısmının Trafo Alanı
 olarak düzenlenmesi
 Plan Ölçeği : 1/1000 ölçekli uygulama imar planı

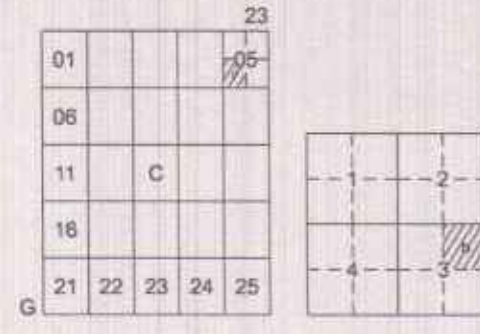

BAŞISKELE İLÇESİ (Yuvacık Beldesi)
 KOCAELİ
 G23-c-05-d-3-b

ONAYLI PLAN

İmar ve Şehircilik Dairesi Başkanlığı tarafından
 hazırlanan uygulama imar planları 11.11.2023 tarih ve 61 sayılı gündem maddesi olarak görüşülen
 Komisyonumuzun tetkikine sunulan ve 13.11.2023
 tarihli komisyon toplantısına karara bağlanan plandır.

İmar ve Şehircilik Dairesi Başkanlığı tarafından
 hazırlanan 03.11.2023 tarih ve 3125268 sayılı
 Daire Başkanlığı yazısı ile Büyükşehir Belediye
 Meclisine sunulan plandır.

Ali Kemal SİĞİRCİ
 Şehir Plancısı

Bahadır ÖZDEMİR
 Şehir Plancısı

Osman KARAKÖR
 İmar ve Şehircilik Dairesi Başkanı

Rahmi E. TÜMPALAY
 Şehir Planlama Şube Müdürü

Büyükşehir Belediye Meclisinin 09.11.2023 tarih
 ve 61 sayılı gündem maddesi olarak görüşülen
 Komisyonumuzun tetkikine sunulan ve 13.11.2023
 tarihli komisyon toplantısına karara bağlanan plandır.

Büyükşehir Belediye Meclisinin 11.11.2023 tarih
 ve 3125268 sayılı karar ile onaylanan plandır.

Özgür MENGÜC
 Başkan A.
 Beşer Sekreteri

Gözün TAŞTEKİN
 Katip Üye

Fatma Nur ÇELİK
 Katip Üye

Sadullah KEKEŞ
 İmar ve Bayındırlık Komisyon Başkanı


Özgür MENGÜC
 Başkan A.
 Beşer Sekreteri

Gözün TAŞTEKİN
 Katip Üye

Fatma Nur ÇELİK
 Katip Üye

Kocaeli Büyükşehir Belediyesi
 tarafından Fotogrametrik yöntemle
 yapılan Kocaeli iline ait 1/1000
 ölçekli sayısal Halihazır Harita 3194
 sayılı İmar Kanununun 71a maddesine
 göre incelenmiş ve onanmıştır.

13.11.2023

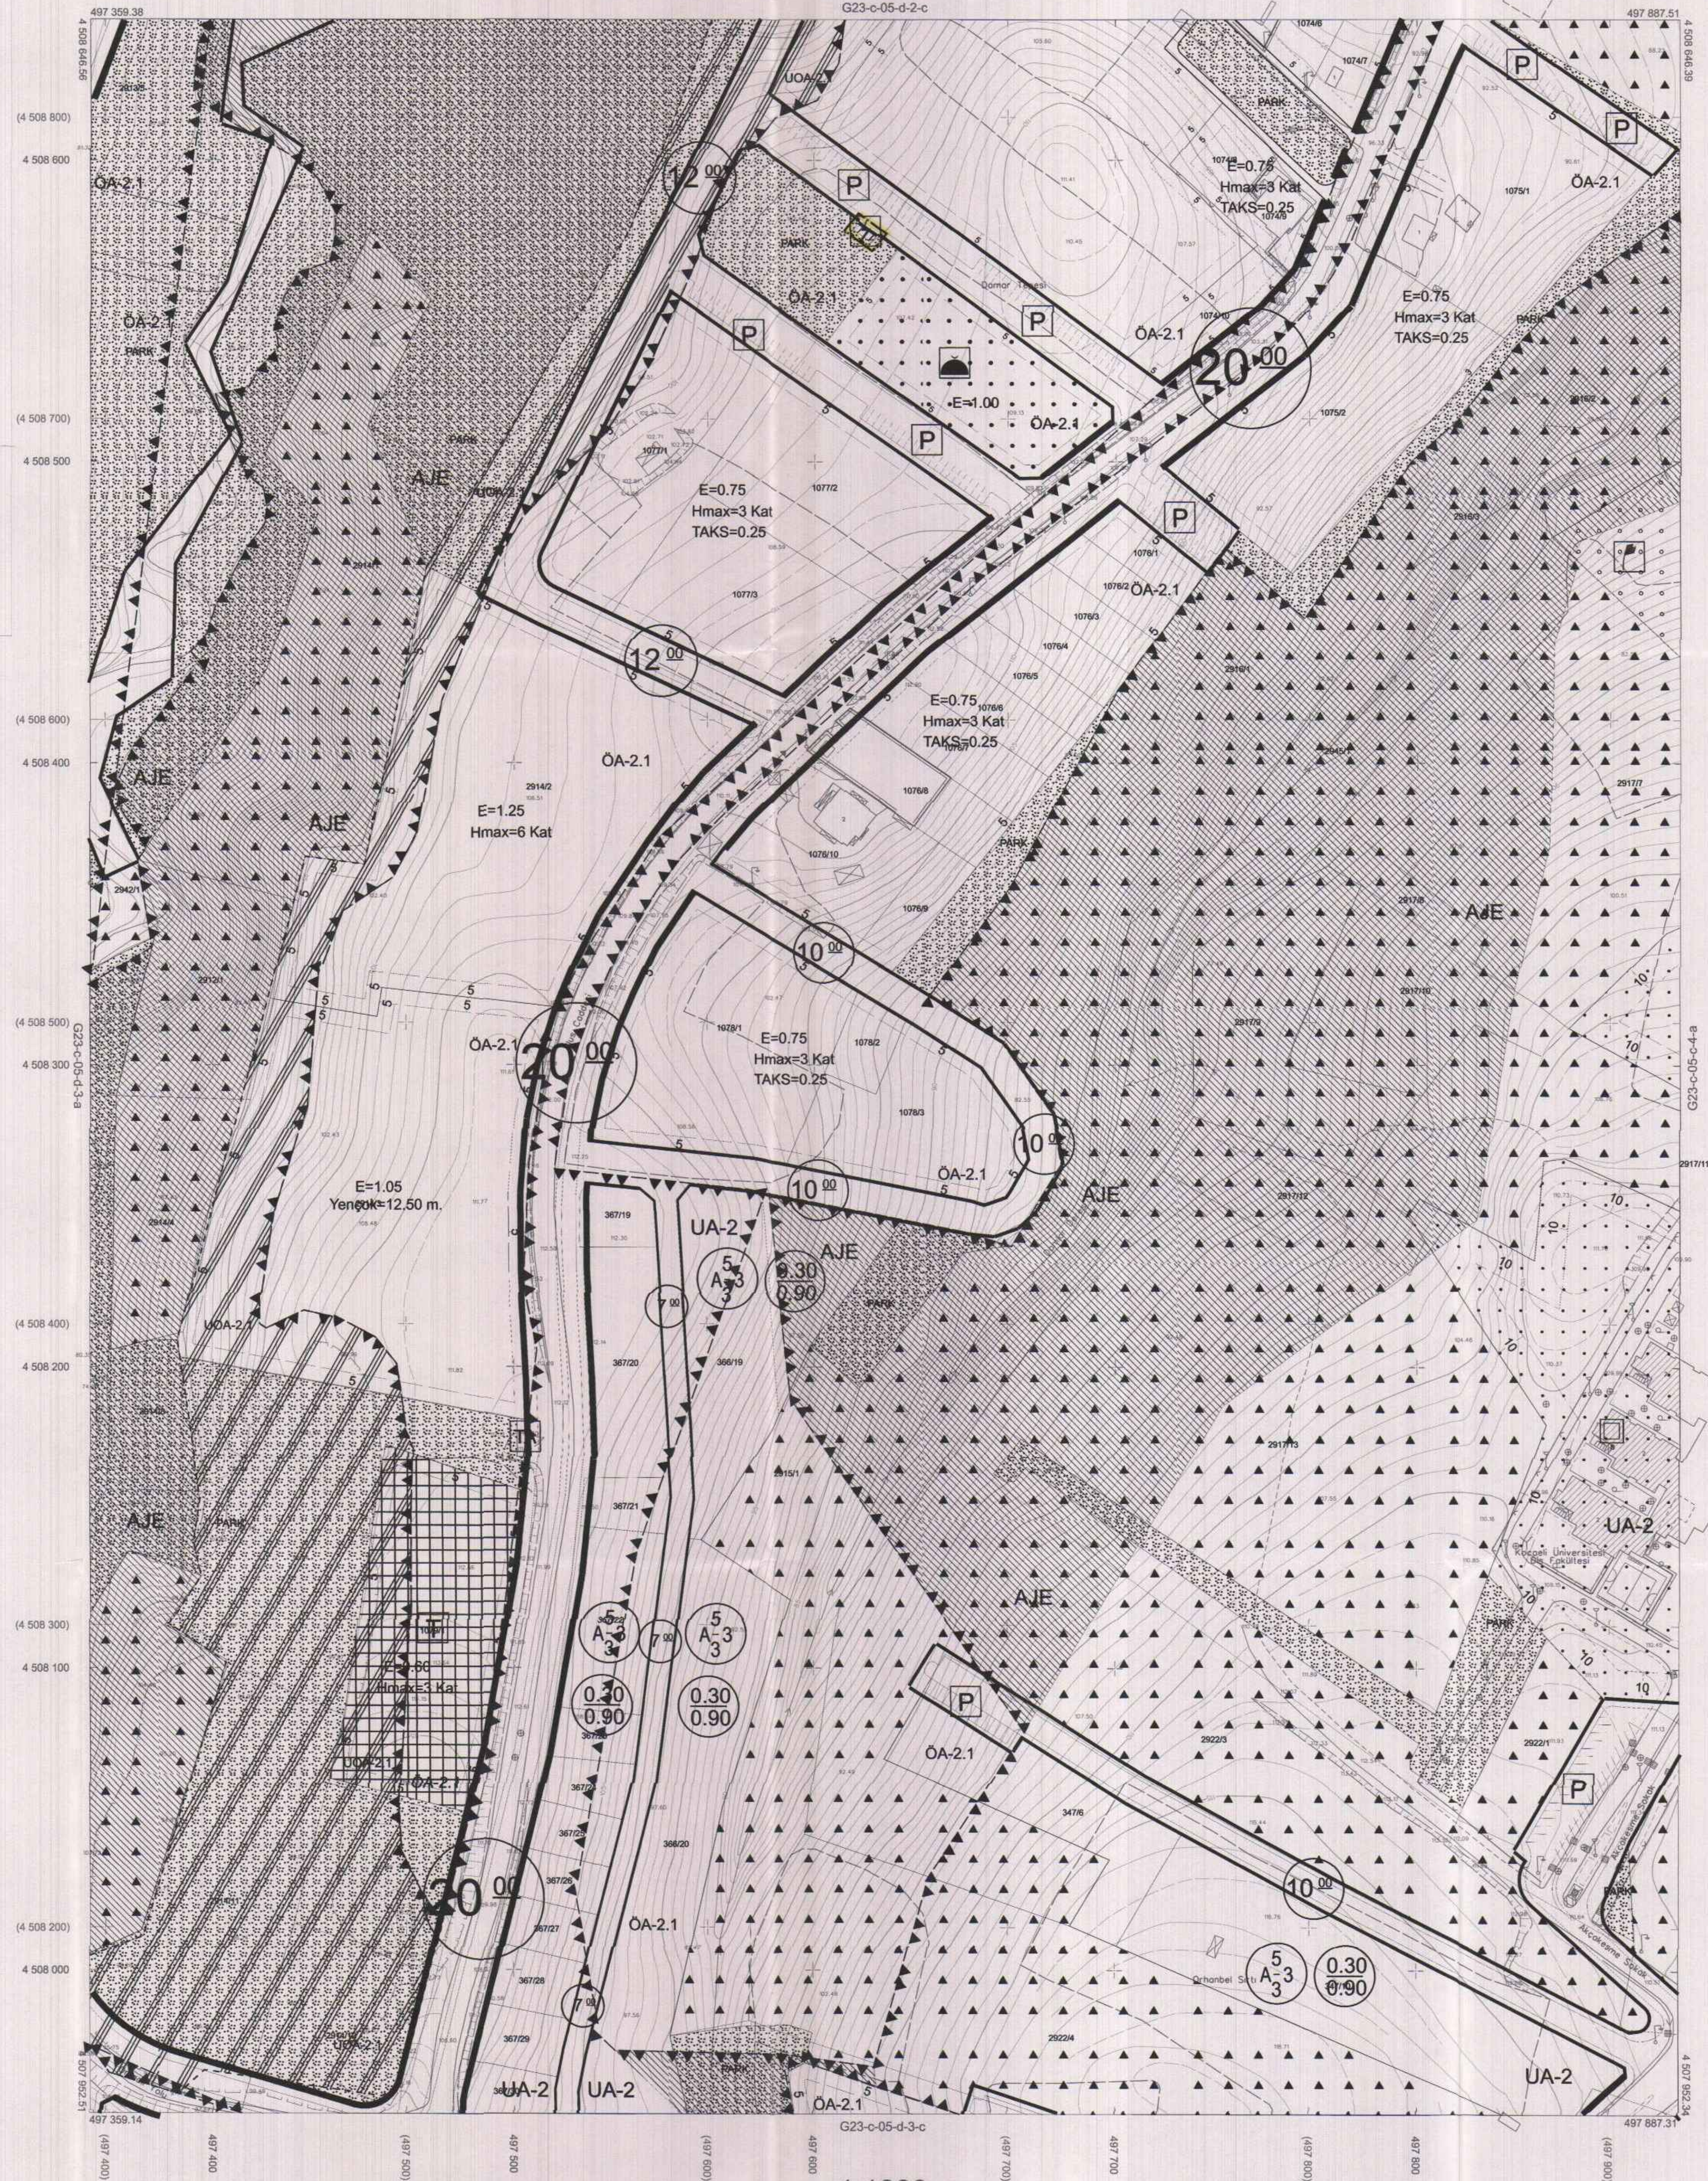

BAŞISKELE İLÇESİ (Yuvacık Beldesi) G23-c-05-d-3-b

KOCAELİ

Koordinatlar ve pafta bölümlenmesi en son güncellenmiş
 TUTGA'ya bağlı 2005.0 epeğinde, GR50 ellipsoid ve
 Transversal Mercator (TM) izdüşümünde düzenlenmiştir.

Mayıs 2010 tarihinde çekilen renkli hava fotoğraflarından
 üretilmiştir. Yapılar saçak çizgileriyle gösterilmiştir.

Yüklenici Firma : KUTLUBEY HARİTA A.Ş.
 ÇETİNKAYA İMAR A.Ş.
 (Ortak Girişim)

PROJE YÖNETİCİSİ

ALTAN ÇETİNKAYA
Harita Mühendisi

Harita Mühendisi

SELİM SAYDAN

Harita Mühendisi

KORÇAN ERGİN

Harita Mühendisi

DİLEK AYDIN

Harita Yüksek Mühendisi

KONTROL

HALİHAZIR HARİTA ŞEF

İSMAIL SEYREK

Harita Mühendisi

HAKAN İLHAN

Harita Yüksek Mühendisi

PROJE YÖNETİCİSİ

HARİTA ŞUBE MÜDÜRÜ V.

SERKAN ÖNER

Harita Yüksek Mühendisi

1:1000