T.C.
KOCAELİ BÜYÜKŞEHİR BELEDİYESİ
KÖRFEZ MAHALLESİ İMAR UYGULAMASI
ASKI (PARSELASYON) HARİTASI

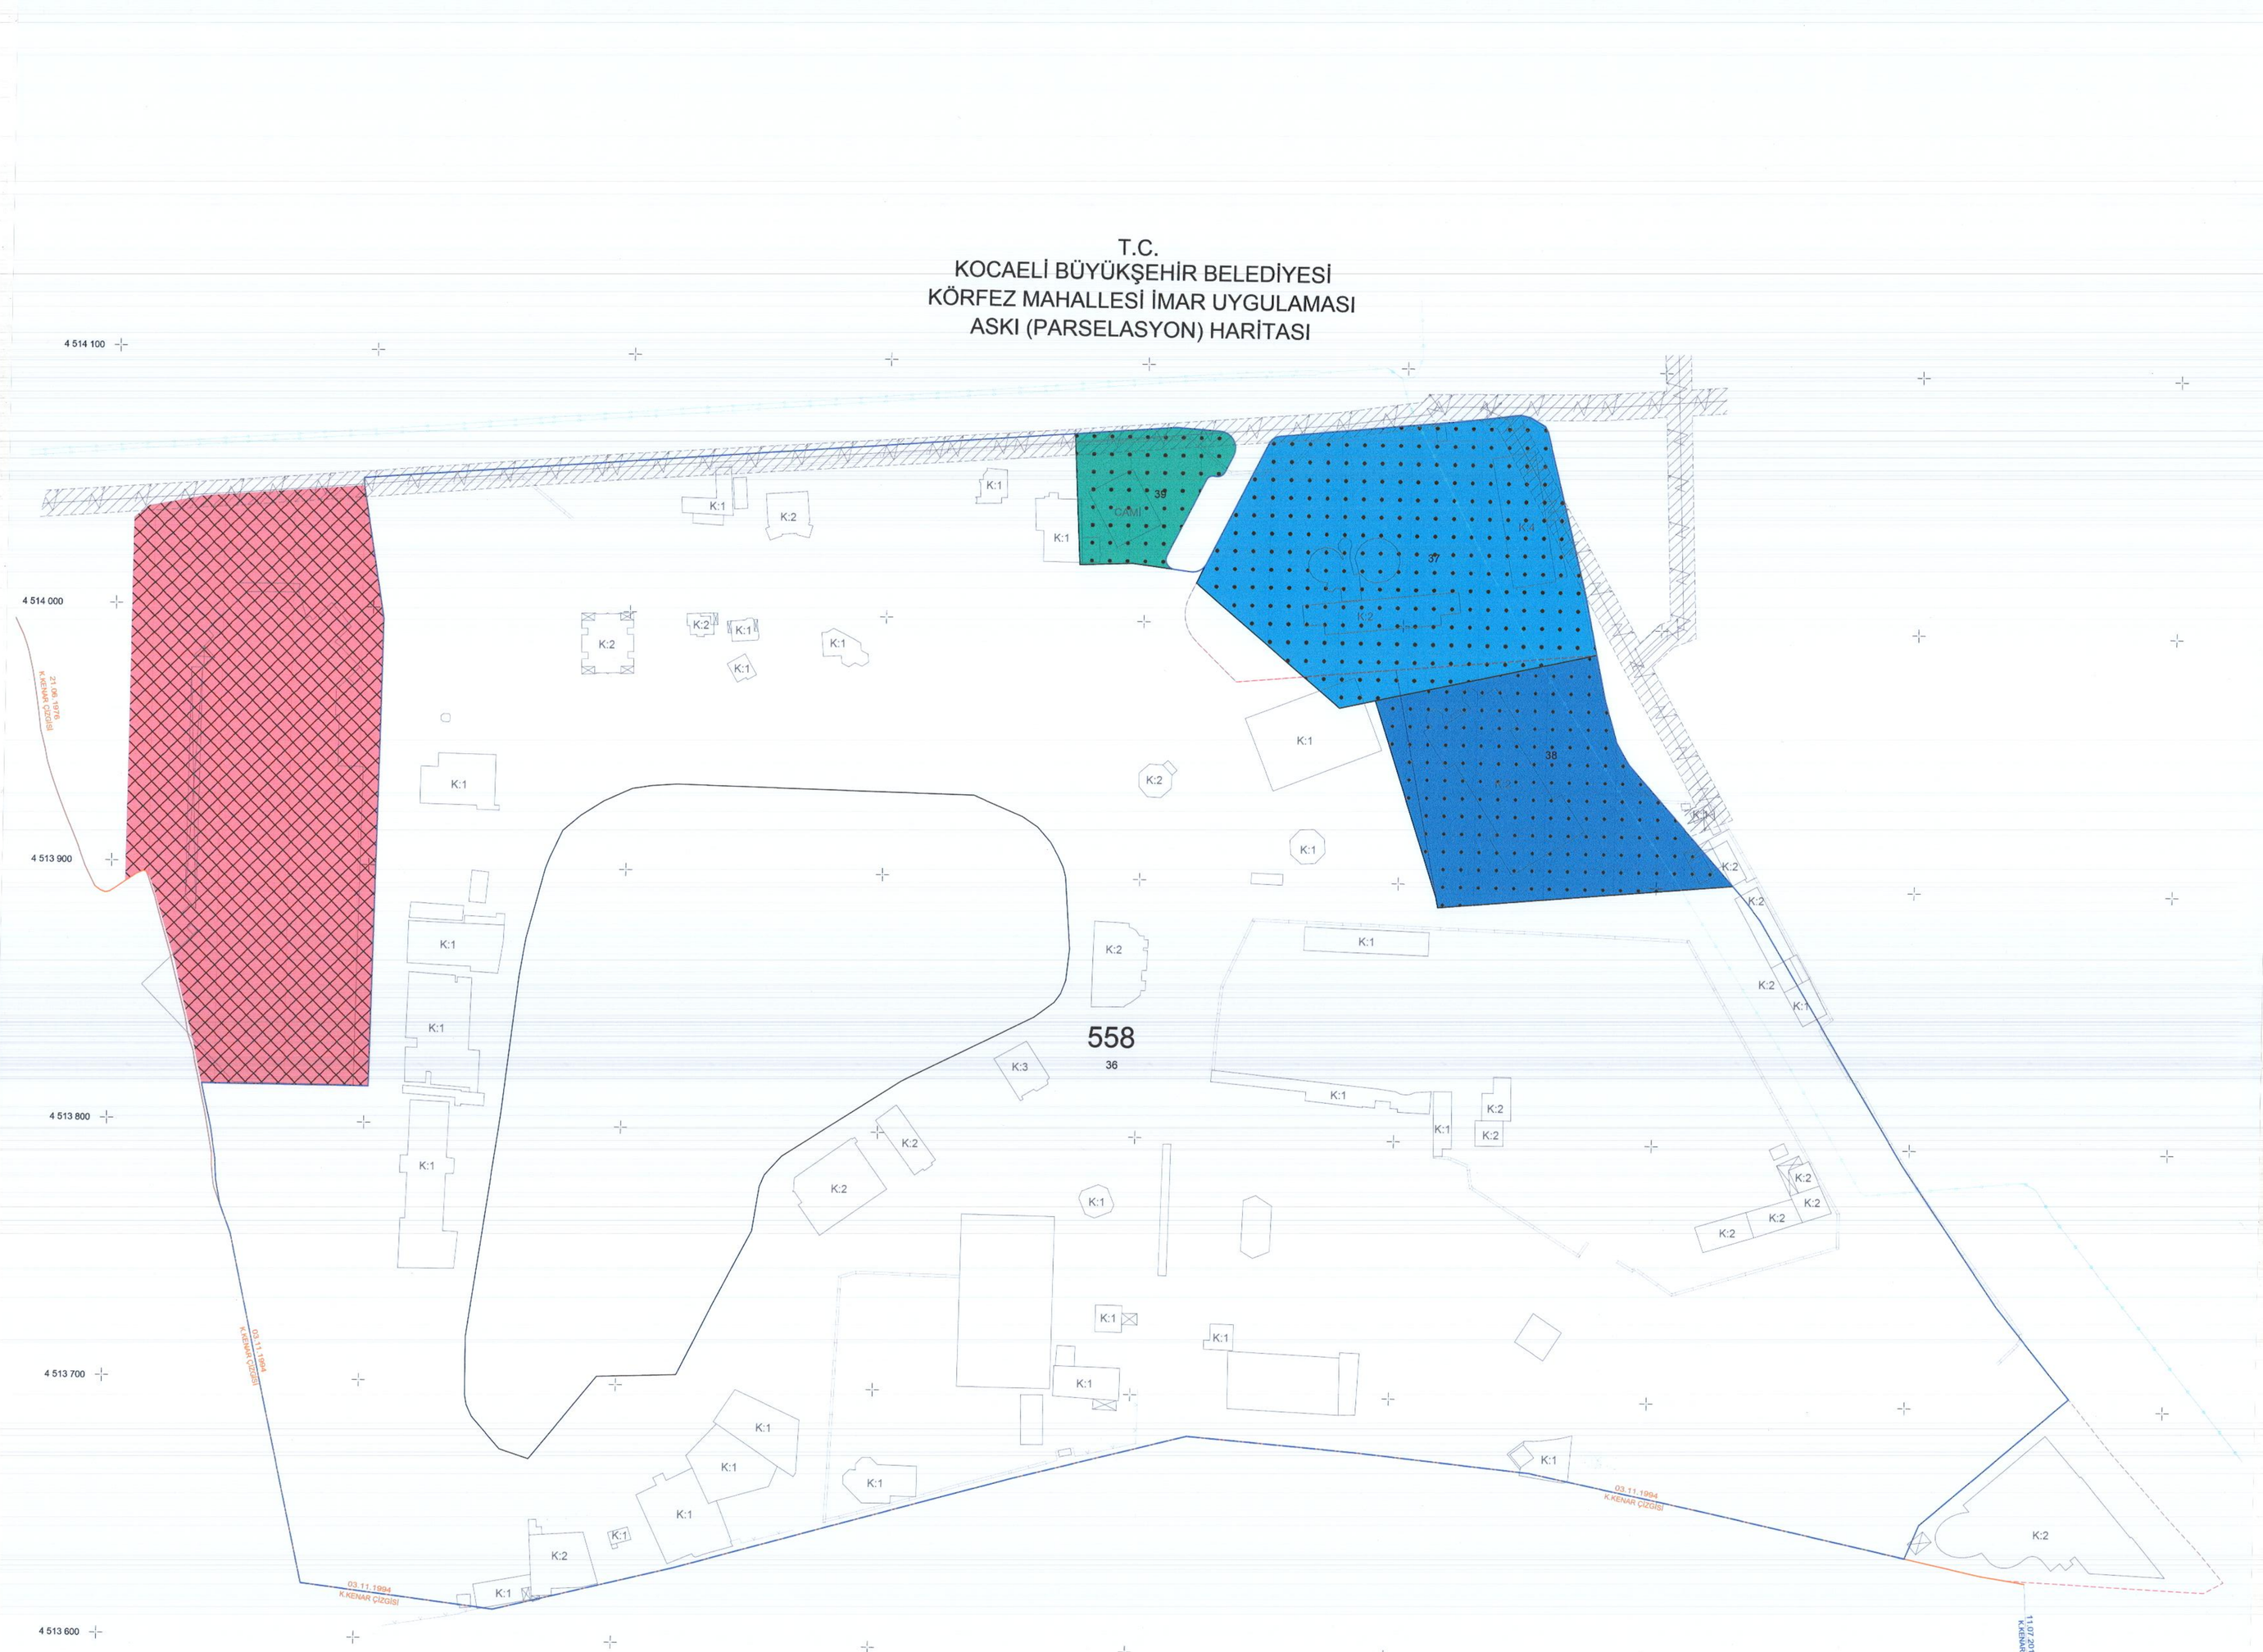

LEJANT	
	KADASTRO PARSELLERİ
	UYGULAMA PARSELLERİ
	DÜZENLEME SINIRI

YÜKLENİCİ
YUSUF ÖZDEMİR
HARİTA -KADASTRO MÜHENDİSİ
DOĞUŞ HARİTA LTD.ŞTİ.
Karabaş Mah.Cumhuriyet Cad. Aysem-1 Apt.No:174 K:2/D:3 Tel: (262)321 58 93 İzmit / KOCAELİ www.dogusharita.com

Neslihan BAYTUĞAN
HARİTA MÜHENDİSİ

KONTROL EDEN
GÜLÇİN ARSLAN
HARİTA MÜHENDİSİ

HAKAN İLHAN
HARİTA Y. MÜHENDİSİ
İMAR UYGULAMA ŞEFİ

UYGUNDUR
SERKAN ONUR
HARİTA Y. MÜHENDİSİ
HARİTA ŞUBE MÜDÜRÜ

ONAY
OSMAN GÜNLER
MİMAR
İMAR VE ŞEHİRCİLİK DAİRESİ BAŞKANI